


LEGENDE


	UPV UNTERPUTZVERTEILER z.B. WÖHNUNGSVERTEILER	BA	Bodenablauf
	MMV MULTIMEDIAVERTEILER z.B. WÖHNUNGSVERTEILER	DA	Dunstabzug
	TASTER UND LEUCHTTASTER	EH	E-Herd
	AUS-, WECHSEL-, KREUZ- UND SERIENSCHALTER	GS	Geschirrspüler
	KONTROLLSCHALTER	KS	Kühlschrank
	RAUMTHERMOSTAT	HK	Heizkörper (Handtuchheizkörper im Bad)
	ANSCHLUSS UND E-HERD-DOSE 400V/230V/24V/P/ISS/BRE	JAL	Jalousie
	ANSCHLUSS IP44 230V SPROSSENHEIZKÖRPER	JAL Z	Jalousie Zentraltaster
	DOPPEL- U. I-FACH-SCHUKO SOWIE KENNZEICHNUNG 3-FACH SCHUKO.	M-VT	Medien Verteiler
	VENTILATOR MIT NACHLAUFRELAIS	E-VT	Elektro Verteiler
	SCHUKO STECKDOSE MIT KLAPPDECKEL	FBH-VT	Fußbodenheizungsverteiler
	DECKENAUSLASS	M-LD	Medien Leerdose
	WANDAUSLASS	TV	Television (Fernseher)
	TELEFONANSCHLUSSDOSE AUSGESTÄTTET OD. LEERDOSE MIT BLINDECKEL (LE)	HM	Home Rauchmelder
	ANTENNENANSCHLUSSDOSE AUSGESTÄTTET OD. LEERDOSE MIT BLINDECKEL (LE)	RT	Raumthermostat
	EDV-ANSCHLUSSDOSE	FR	Feuchtraum
	GSA-AUSSENSPRECHSTELLE	KD	Klappdeckel
	GSA-TÜRÖFFNER	FR+KD	Feuchtraumsteckdose mit Klappdeckel
	GSA-INNENSPRECHSTELLE	AR	Abstellraum
		AN	Abstellnische
		FBOK	Fußbodenoberkante
		FPH	Fertigparapethöhe
		ATOK	Attikaoberkante
		KW	Kaltwasser
		WW	Warmwasser
		RR	Regenrohr
		FL	Fensterfalzlüfter
		REV	Revisionstüre
		HK	Heizkörper (Infrarotheizkörper im Bad)

VERGABEPLAN

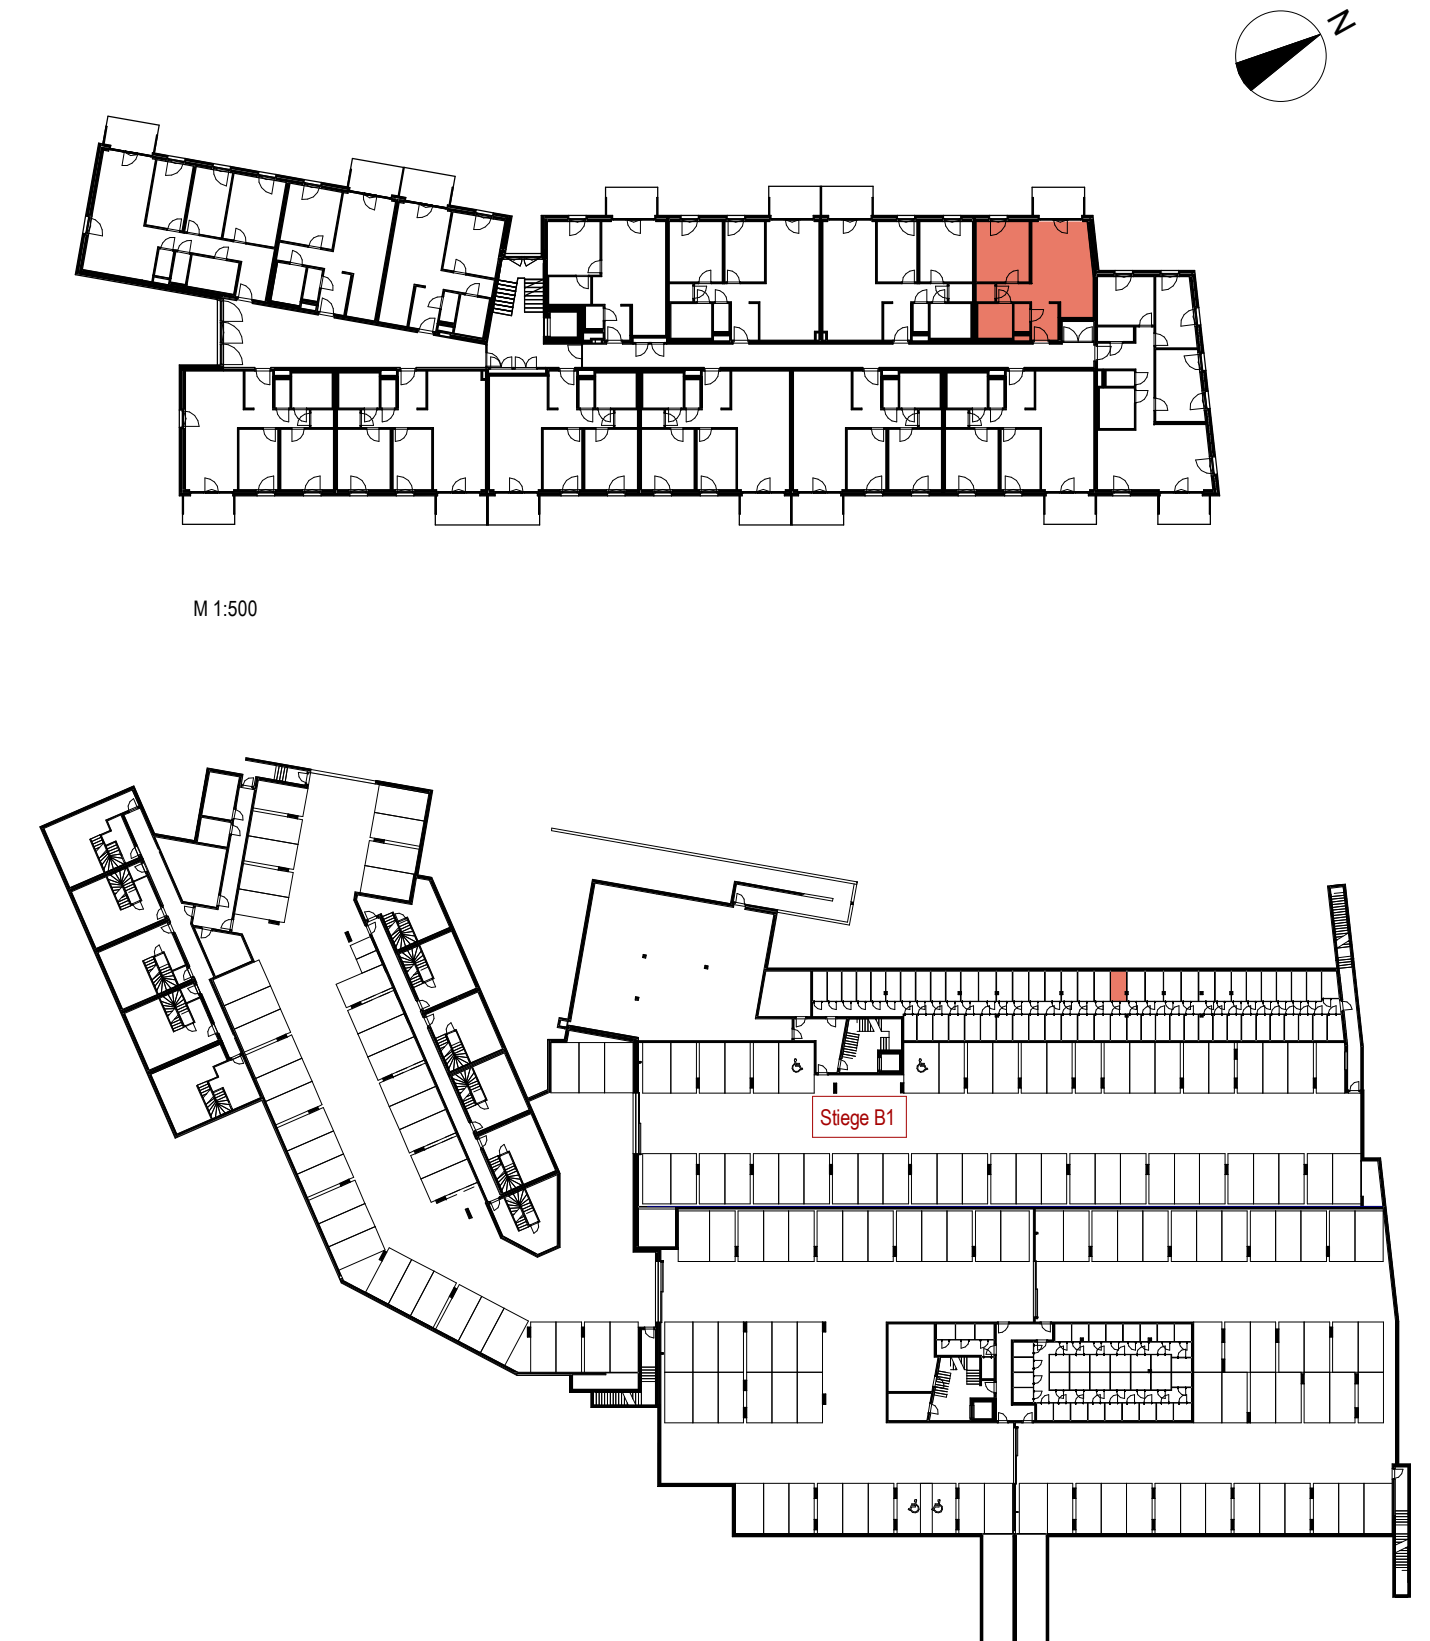



M 1:500

M 1:750

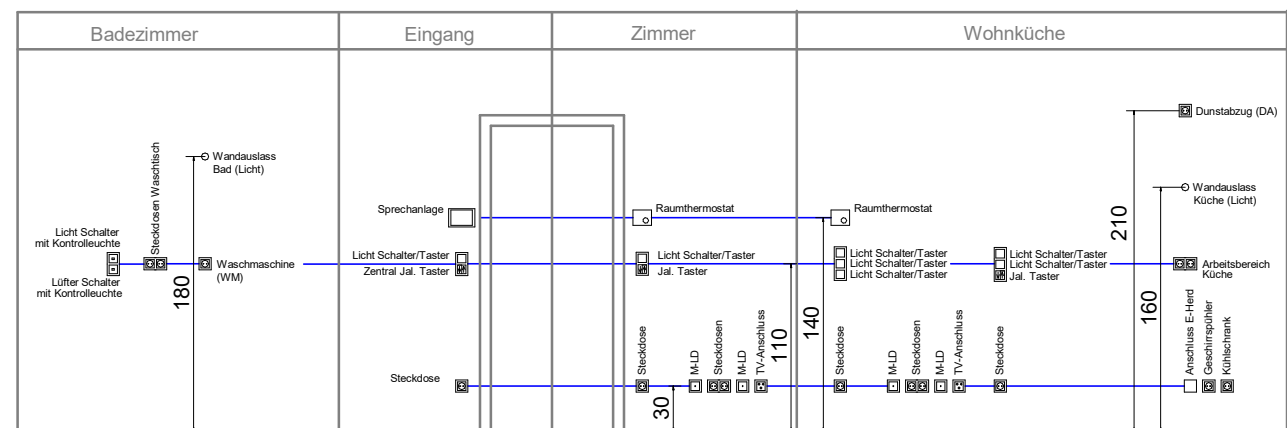




Elektro Höhen-Legende:	Medien Leerdose (M-LD)	30 cm	Steckdose Waschmaschine (WM)	110 cm
Reinigungssteckdose	FR Steckdose Terrasse FR-KD	50 cm	Steckdose Waschtisch	110 cm
Steckdose Geschirrspüler (GS)	Arbeitssteckdosen Küche	110 cm	Raumthermostat	140 cm
Steckdose Kühlschrank (KS)	Lichtschalter mit Taster (mitte bei mehrfachen Kombinationen)	110 cm	Sprechanlage	140 cm
Anschlussdose E-Herd (EH)	Jalousie Taster (mitte bei mehrfachen Kombinationen)	110 cm	Wandauslass Küche	160 cm
TV-Anschlussdose			Wandauslass Bad	180 cm
			Steckdose Dunstabzug(DA)	210 cm

B1	WFL inkl. Loggia	57,40 m ²
	Terrasse/Balkon	2,42 m ²
	Einlagerungsraum	4,66 m ²

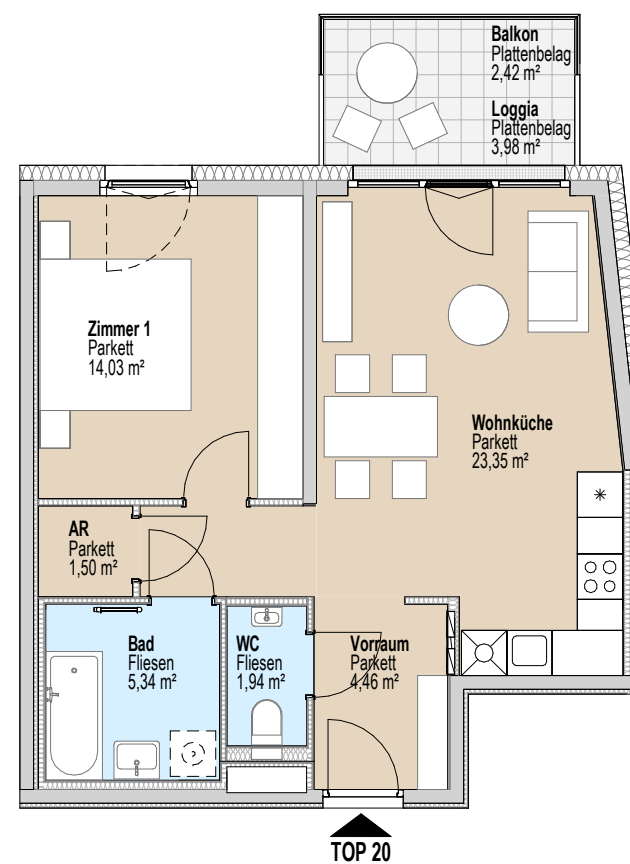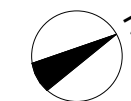




TOP 20

B1	WFL inkl. Loggia	57,40 m²
	Terrasse/Balkon	2,42 m ²
	Einlagerungsraum	4,66 m ²

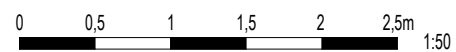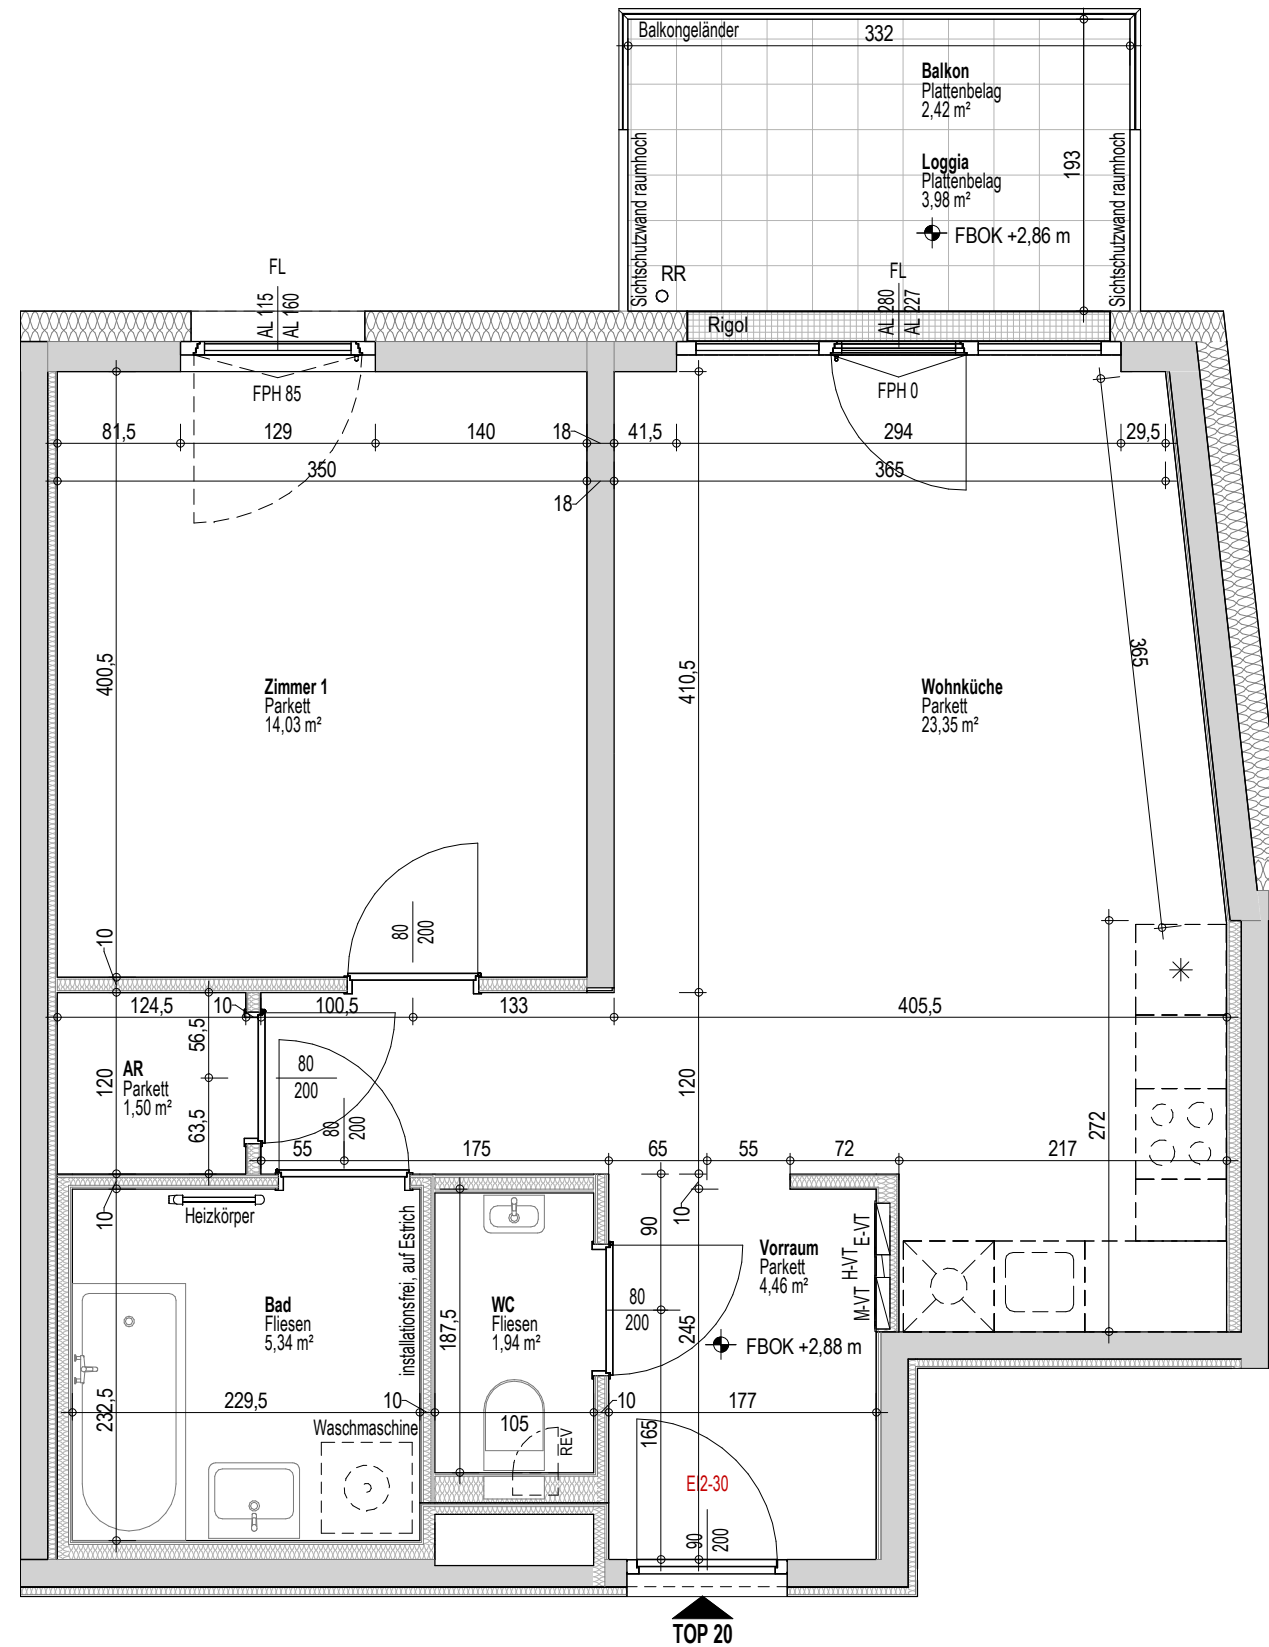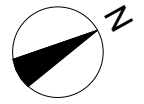

TOP 20

B1	WFL inkl. Loggia	57,40 m²
	Terrasse/Balkon	2,42 m²
	Einlagerungsraum	4,66 m²

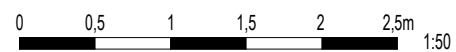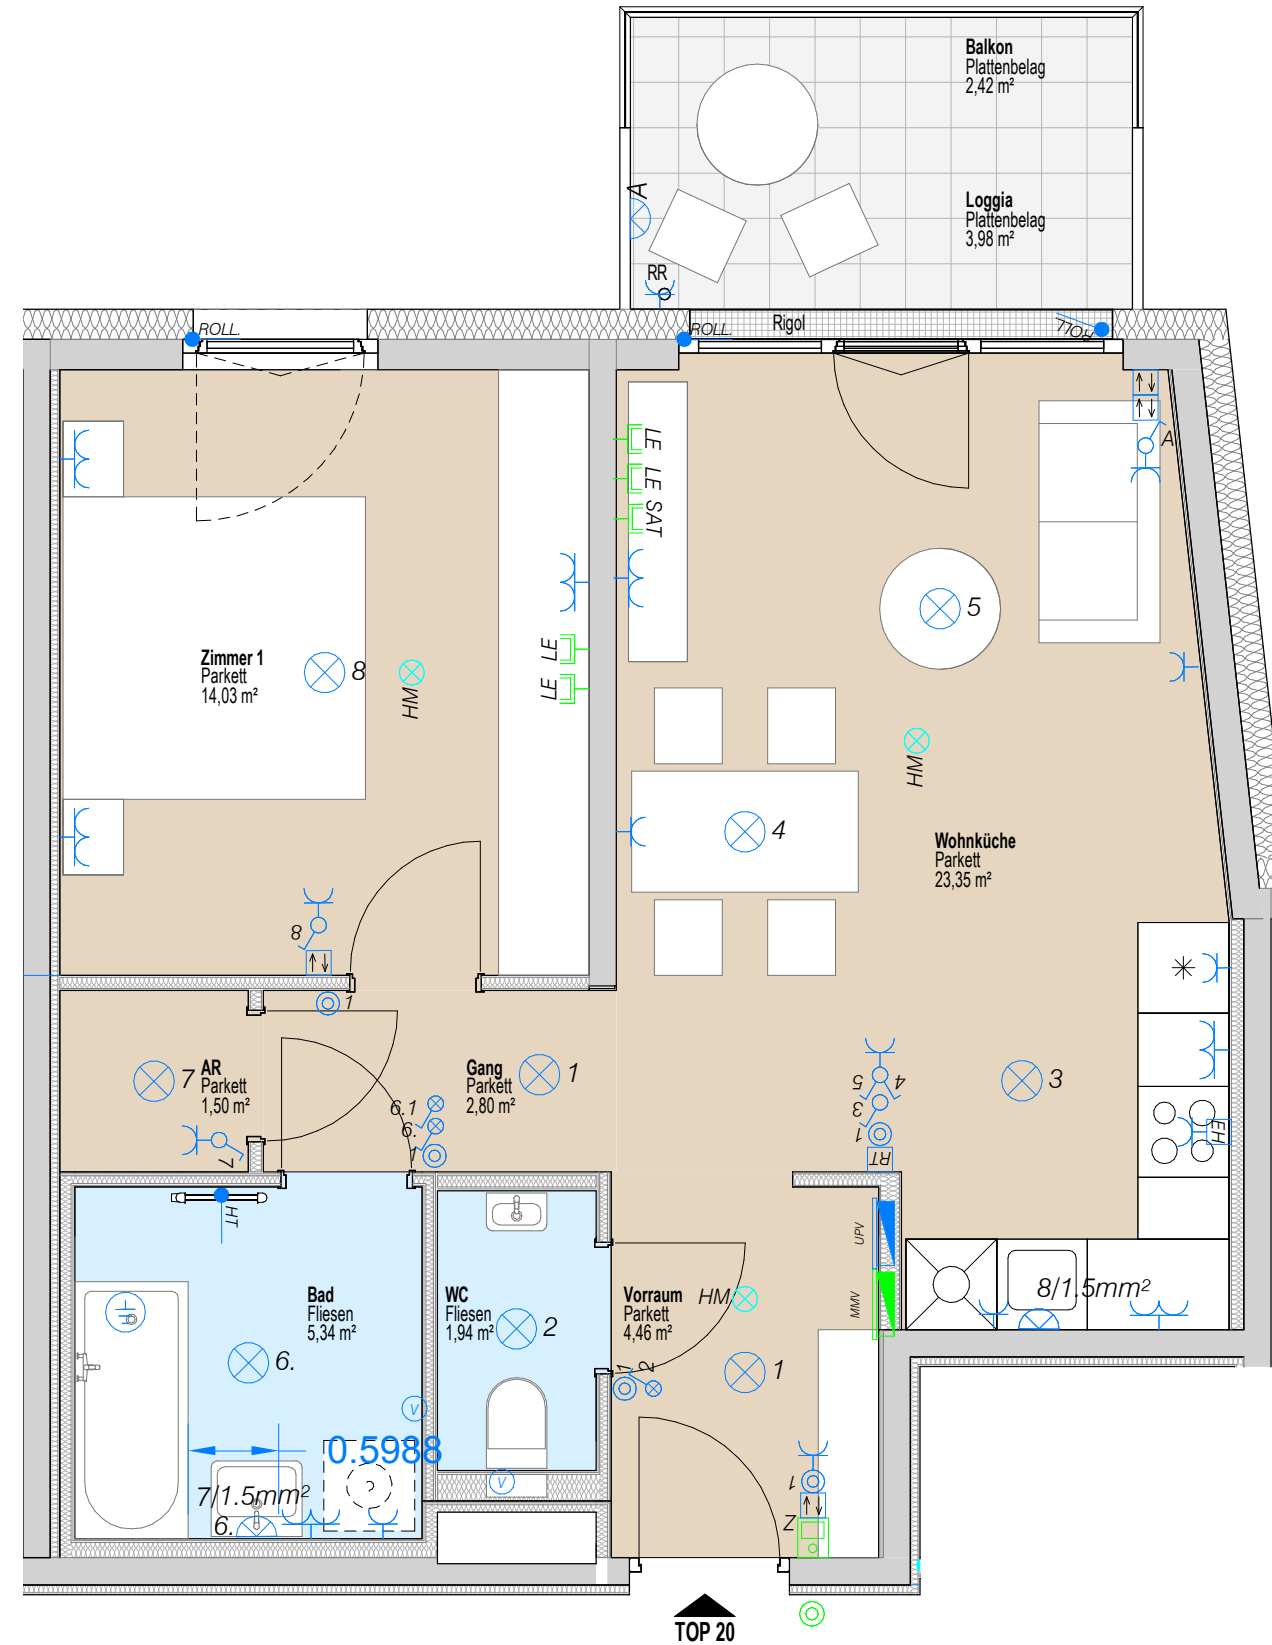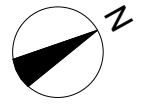

TOP 20

B1	WFL inkl. Loggia	57,40 m ²
	Terrasse/Balkon	2,42 m ²
	Einlagerungsraum	4,66 m ²