
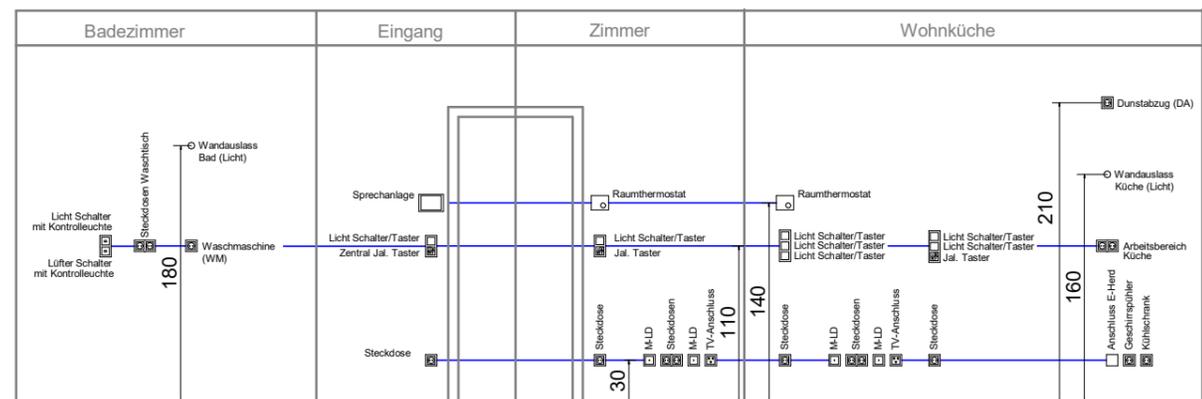
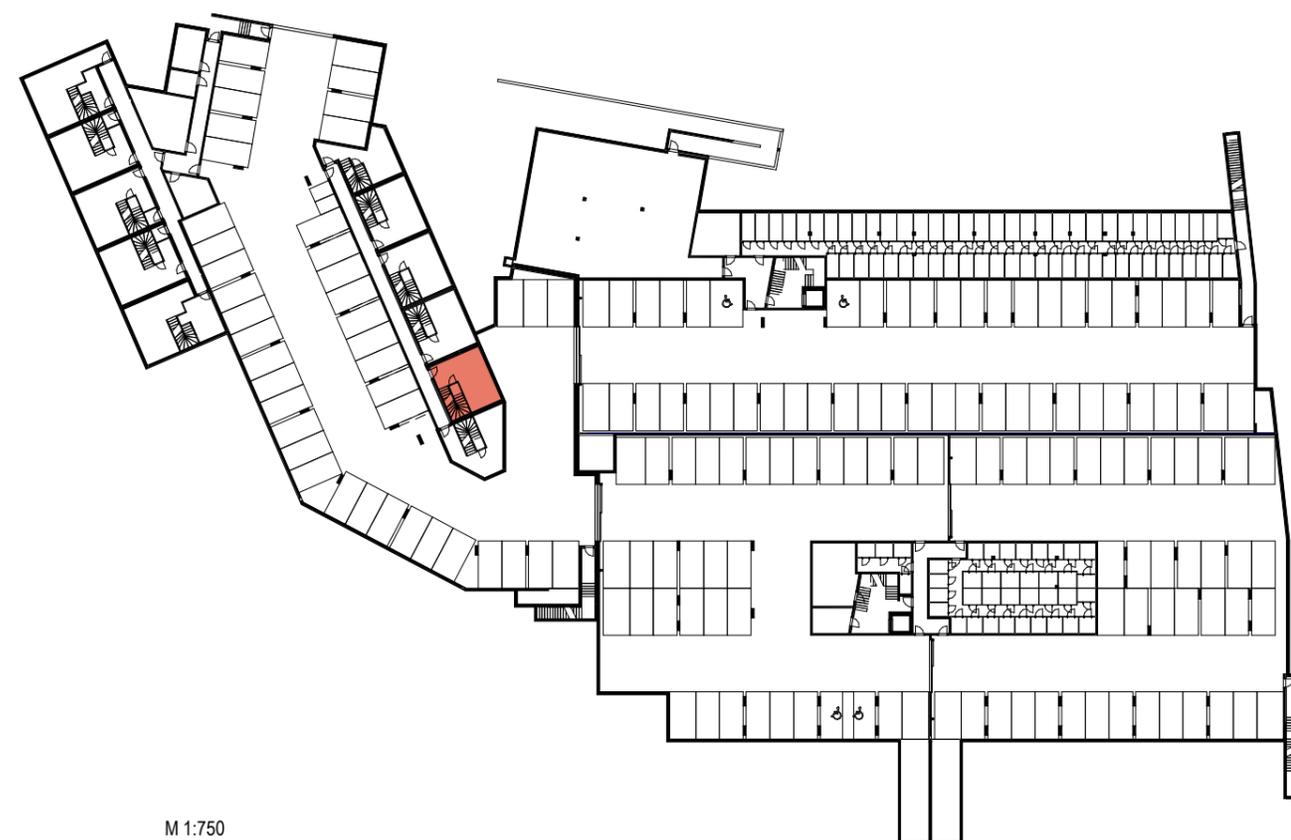


**LEGENDE**

	UPV UNTERPUTZVERTEILER z.B. WÖHNUNGSVERTEILER	BA	Bodenablauf
	MMV MULTIMEDIAVERTEILER z.B. WÖHNUNGSVERTEILER	DA	Dunstabzug
	TASTER UND LEUCHTTASTER	EH	E-Herd
	AUS-, WECHSEL-, KREUZ- UND SERIENSCHALTER	GS	Geschirrspüler
	KONTROLLSCHALTER	KS	Kühlschrank
	RAUMTHERMOSTAT	HK	Heizkörper (Handtuchheizkörper im Bad)
	ANSCHLUSS UND E-HERD-DOSE 400V/230V/24V/P/ISS/BRE	JAL	Jalousie
	ANSCHLUSS IP44 230V SPROSSENHEIZKÖRPER	JAL Z	Jalousie Zentraltaster
	DOPPEL- U. I-FACH-SCHUKO SOWIE KENNZEICHNUNG 3-FACH SCHUKO.	M-VT	Medien Verteiler
	VENTILATOR MIT NACHLAUFRELAIS	E-VT	Elektro Verteiler
	SCHUKOSTECKDOSE MIT KLAPPDECKEL	FBH-VT	Fußbodenheizungsverteiler
	DECKENAUSLASS	M-LD	Medien Leerdose
	WANDAUSLASS	TV	Television (Fernseher)
	TELEFONANSCHLUSSDOSE AUSGESTÄTTET OD. LEERDOSE MIT BLINDDECKEL (LE)	HM	Home Rauchmelder
	ANTENNENANSCHLUSSDOSE AUSGESTÄTTET OD. LEERDOSE MIT BLINDDECKEL (LE)	RT	Raumthermostat
	EDV-ANSCHLUSSDOSE	FR	Feuchtraum
	GSA-AUSSENSPRECHSTELLE	KD	Klappdeckel
	GSA-TÜRÖFFNER	FR+KD	Feuchtraumsteckdose mit Klappdeckel
	GSA-INNENSPRECHSTELLE	AR	Abstellraum
		AN	Abstellnische
		FBOK	Fußbodenoberkante
		FPH	Fertigparapethöhe
		ATOK	Attikaoberkante
		KW	Kaltwasser
		WW	Warmwasser
		UP Kasten	Unterputzkasten
		RR	Regenrohr
		FL	Fensterfalzlüfter
		REV	Revisionstüre
		HK	Heizkörper (Infrarotheizkörper im Bad)

**VERGABEPLAN**

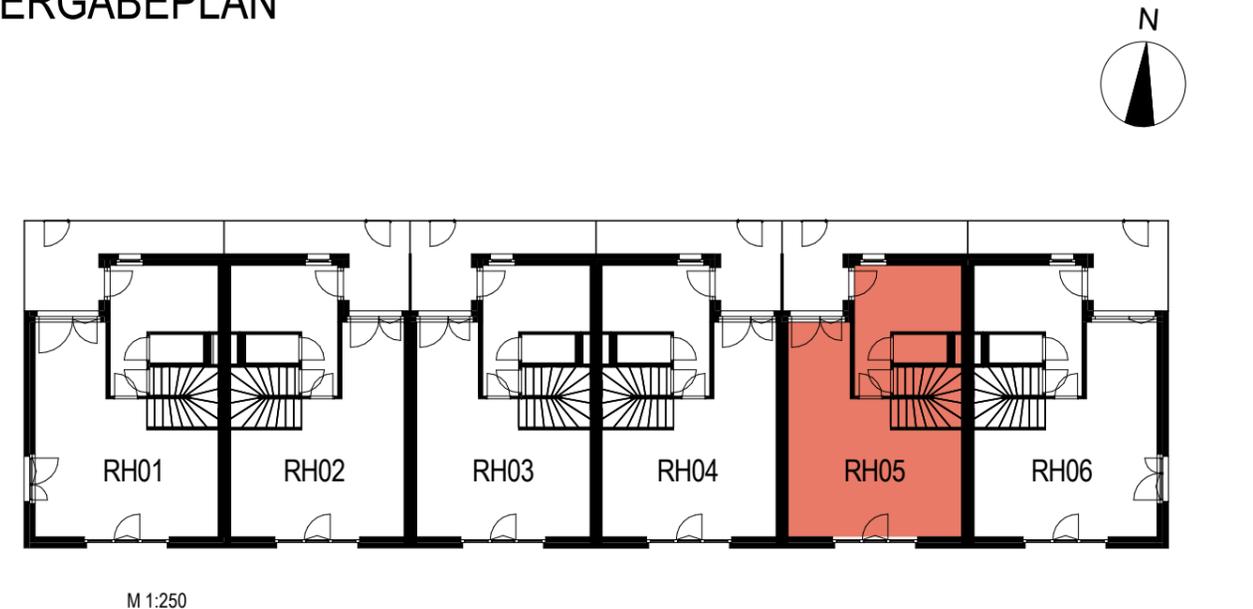

Elektro Höhen-Legende:		Medien Leerdose (M-LD)		Steckdose Waschmaschine (WM)	
Reinigungssteckdose	30 cm	FR Steckdose Terrasse FR-KD	50 cm	Steckdose Waschtisch	110 cm
Steckdose Geschirrspüler (GS)	30 cm	Arbeitssteckdosen Küche	110 cm	Raumthermostat	140 cm
Steckdose Kühlschrank (KS)	30 cm	Lichtschalter mit Taster (mitte bei mehrfachen Kombinationen)	110 cm	Sprechanlage	140 cm
Anschlussdose E-Herd (EH)	30 cm	Jalousie Taster (mitte bei mehrfachen Kombinationen)	110 cm	Wandauslass Küche	160 cm
TV- Anschlussdose	30 cm			Wandauslass Bad	180 cm
				Steckdose Dunstabzug(DA)	210 cm


**TOP RH5**

<b>WFL</b>	<b>108,40 m<sup>2</sup></b>
Terrasse, Vorplatz	19,79 m <sup>2</sup>
Gartenhütte (Aufstellfläche)	2,96 m <sup>2</sup>
Garten, Vorgarten	61,94 m <sup>2</sup>
Keller	33,35 m <sup>2</sup>


\* Estrich Sowo Fliesen - Fliesen können als Sonderwunsch gegen Aufzahlung abgefragt werden.  
Die im Plan angegebene FBOK bezieht sich auf den Fliesenbelag




Kellergeschoss

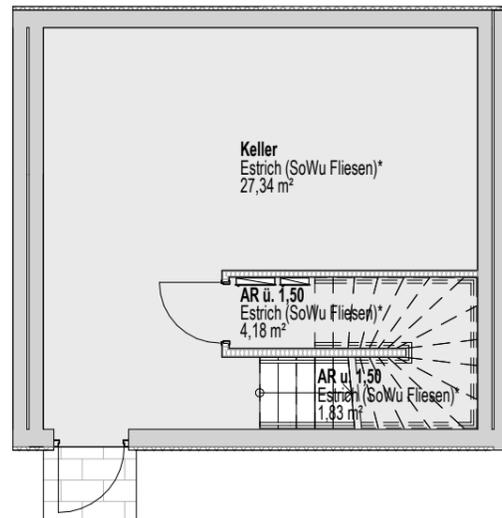

Erdgeschoss

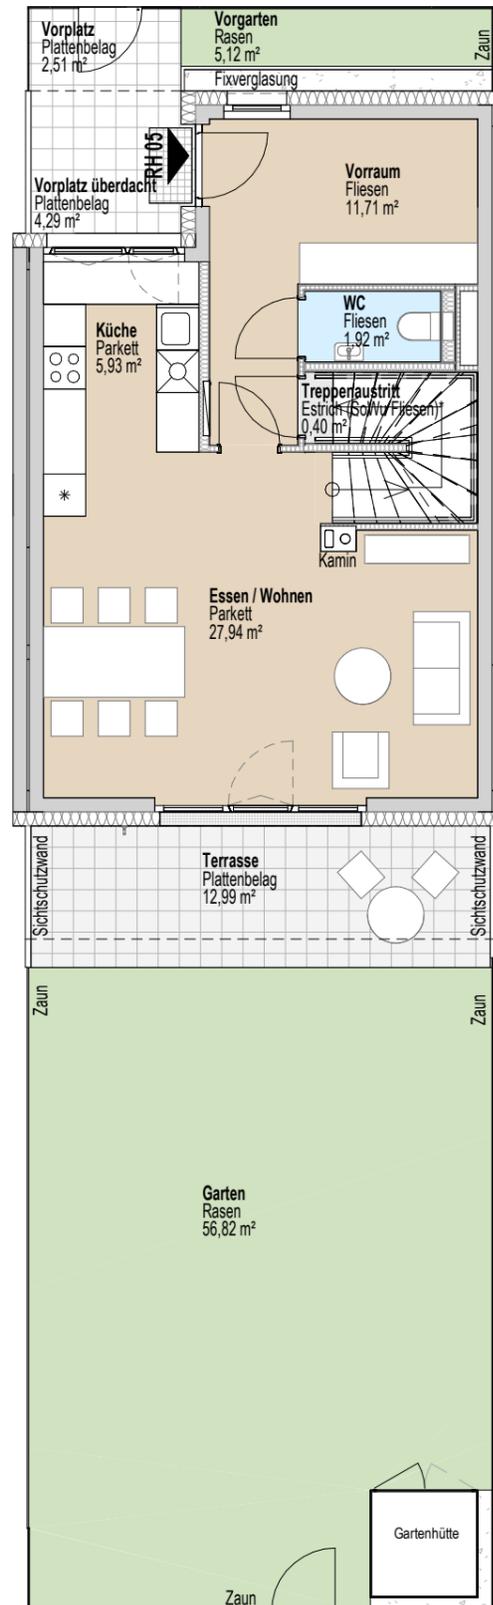

1. Obergeschoss

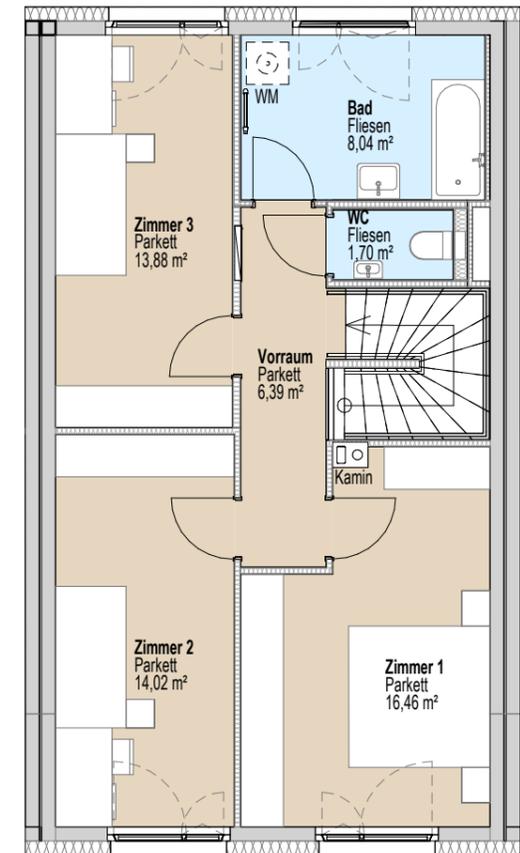


\* Estrich Sowo Fliesen - Fliesen können als Sonderwunsch gegen Aufzahlung abgefragt werden.  
Die im Plan angegebene FBOK bezieht sich auf den Fliesenbelag

TOP RH5


TOP RH5	
<b>WFL</b>	<b>108,40 m<sup>2</sup></b>
Terrasse, Vorplatz	19,79 m <sup>2</sup>
Gartenhütte (Aufstellfläche)	2,96 m <sup>2</sup>
Garten, Vorgarten	61,94 m <sup>2</sup>
Keller	33,35 m <sup>2</sup>




Kellergeschoss

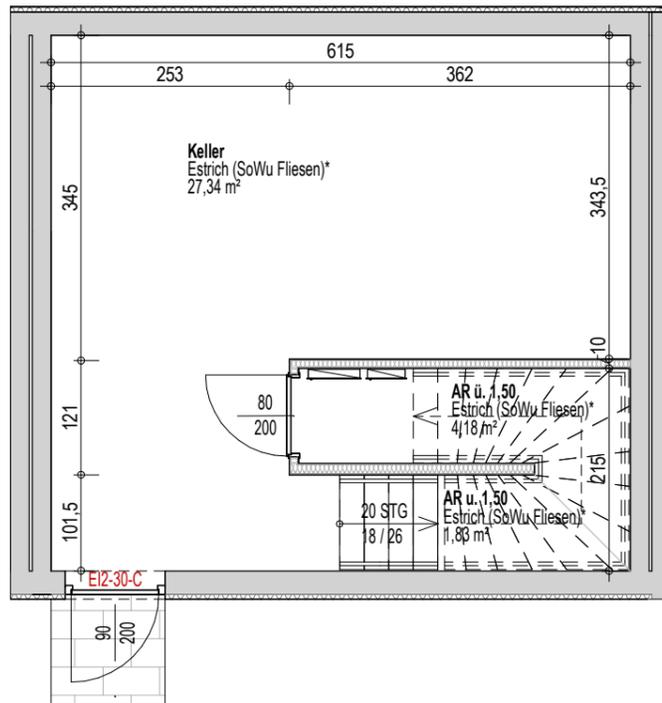

Erdgeschoss

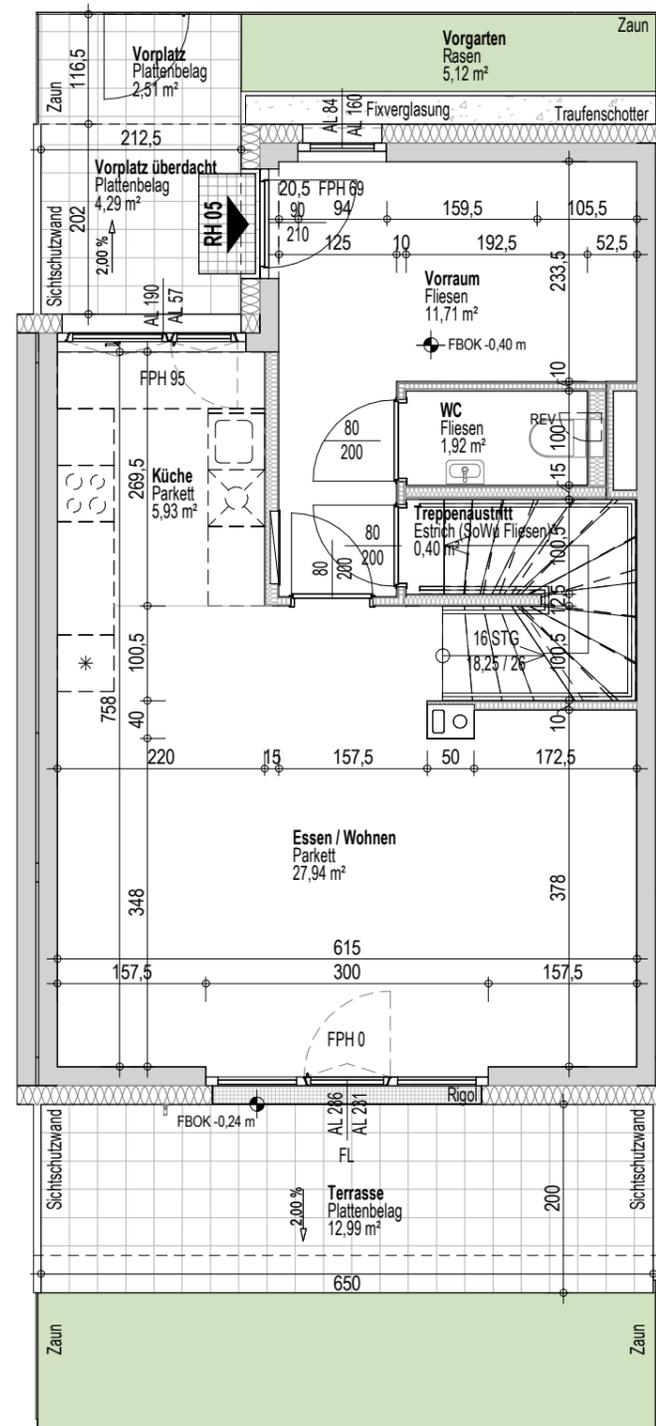

1. Obergeschoss

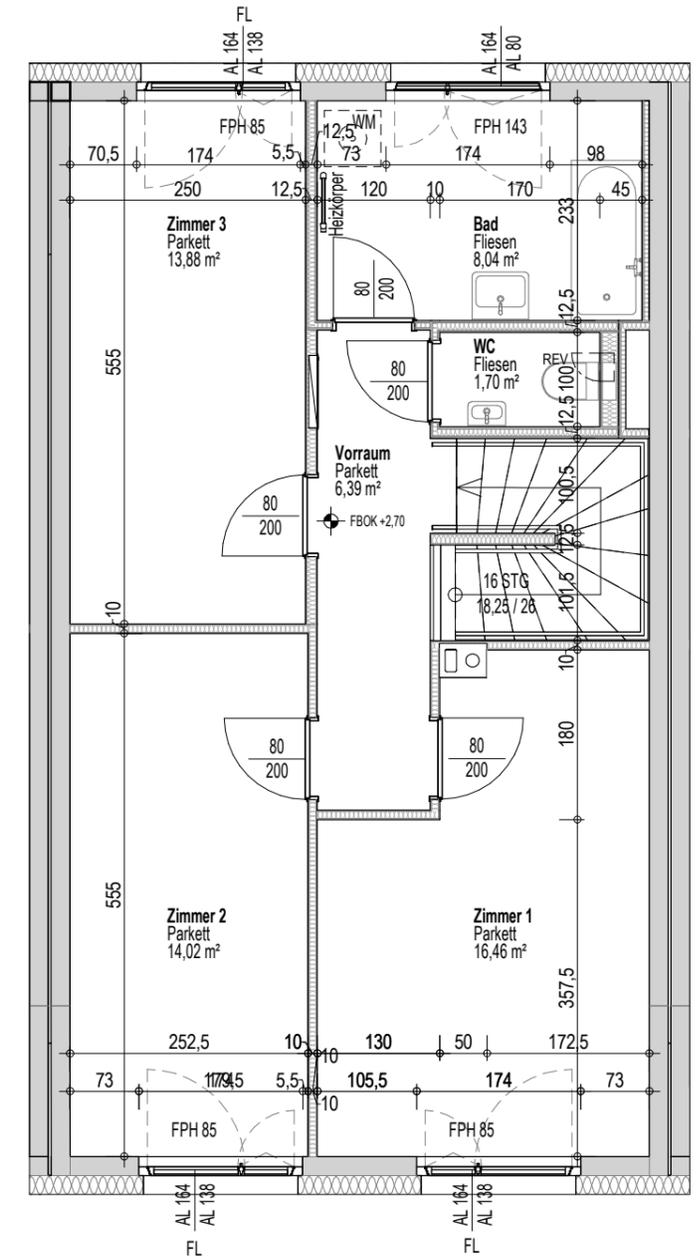


TOP RH5

WFL	108,40 m <sup>2</sup>
Terrasse, Vorplatz	19,79 m <sup>2</sup>
Gartenhütte (Aufstellfläche)	2,96 m <sup>2</sup>
Garten, Vorgarten	61,94 m <sup>2</sup>
Keller	33,35 m <sup>2</sup>

\* Estrich Sowo Fliesen - Fliesen können als Sonderwunsch gegen Aufzahlung abgefragt werden.  
Die im Plan angegebene FBOK bezieht sich auf den Fliesenbelag





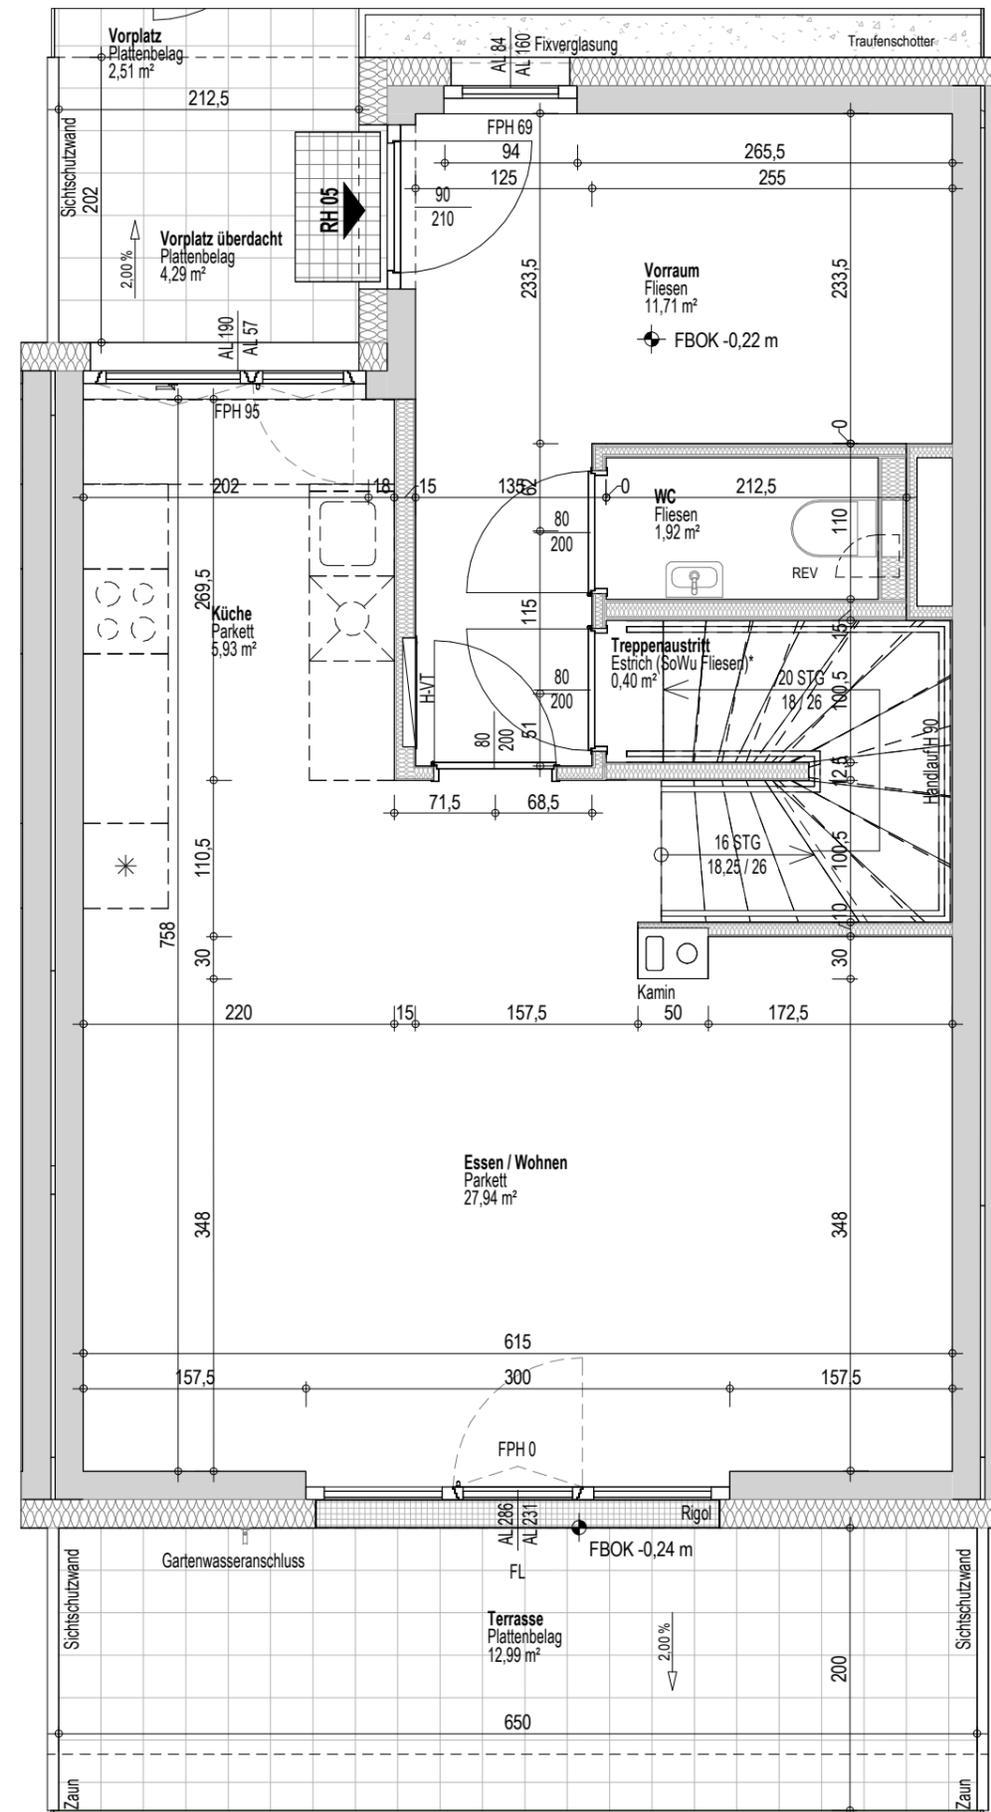

TOP RH5

TOP RH5	
<b>WFL</b>	<b>108,40 m<sup>2</sup></b>
Terrasse, Vorplatz	19,79 m <sup>2</sup>
Gartenhütte (Aufstellfläche)	2,96 m <sup>2</sup>
Garten, Vorgarten	61,94 m <sup>2</sup>
Keller	33,35 m <sup>2</sup>



**C**

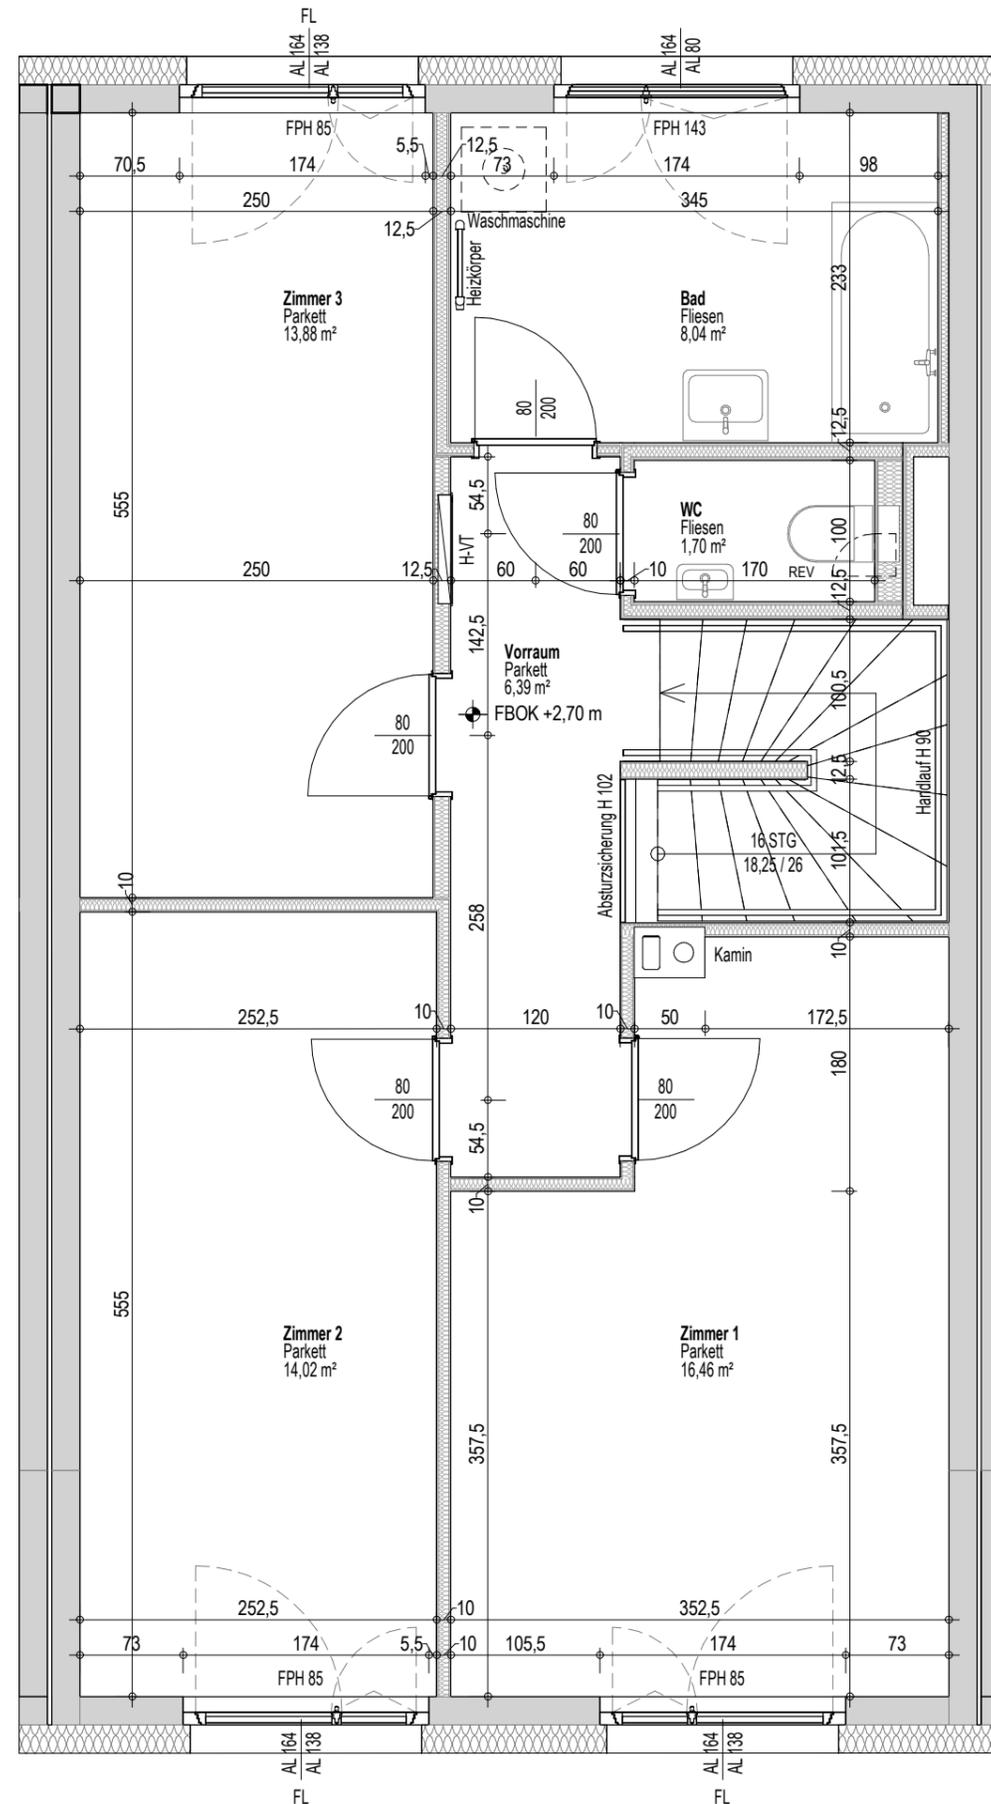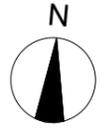

**TOP RH5**

TOP RH5	
<b>WFL</b>	<b>108,40 m<sup>2</sup></b>
Terrasse, Vorplatz	19,79 m <sup>2</sup>
Gartenhütte (Aufstellfläche)	2,96 m <sup>2</sup>
Garten, Vorgarten	61,94 m <sup>2</sup>
Keller	33,35 m <sup>2</sup>

**C**

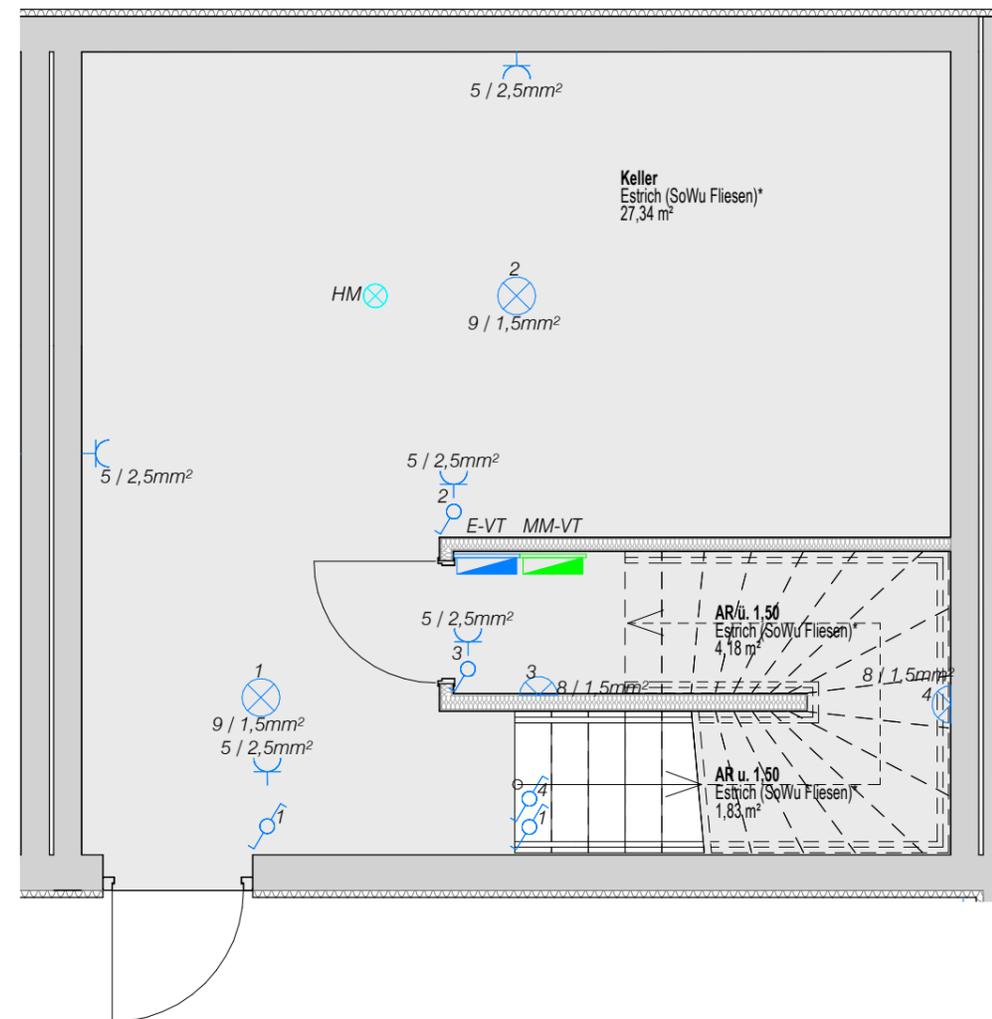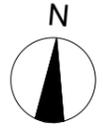


\* Estrich Sowo Fliesen - Fliesen können als Sonderwunsch gegen Aufzahlung abgefragt werden.  
Die im Plan angegebene FBOK bezieht sich auf den Fliesenbelag

TOP RH5

TOP RH5	
<b>WFL</b>	<b>108,40 m²</b>
Terrasse, Vorplatz	19,79 m²
Gartenhütte (Aufstellfläche)	2,96 m²
Garten, Vorgarten	61,94 m²
Keller	33,35 m²


C

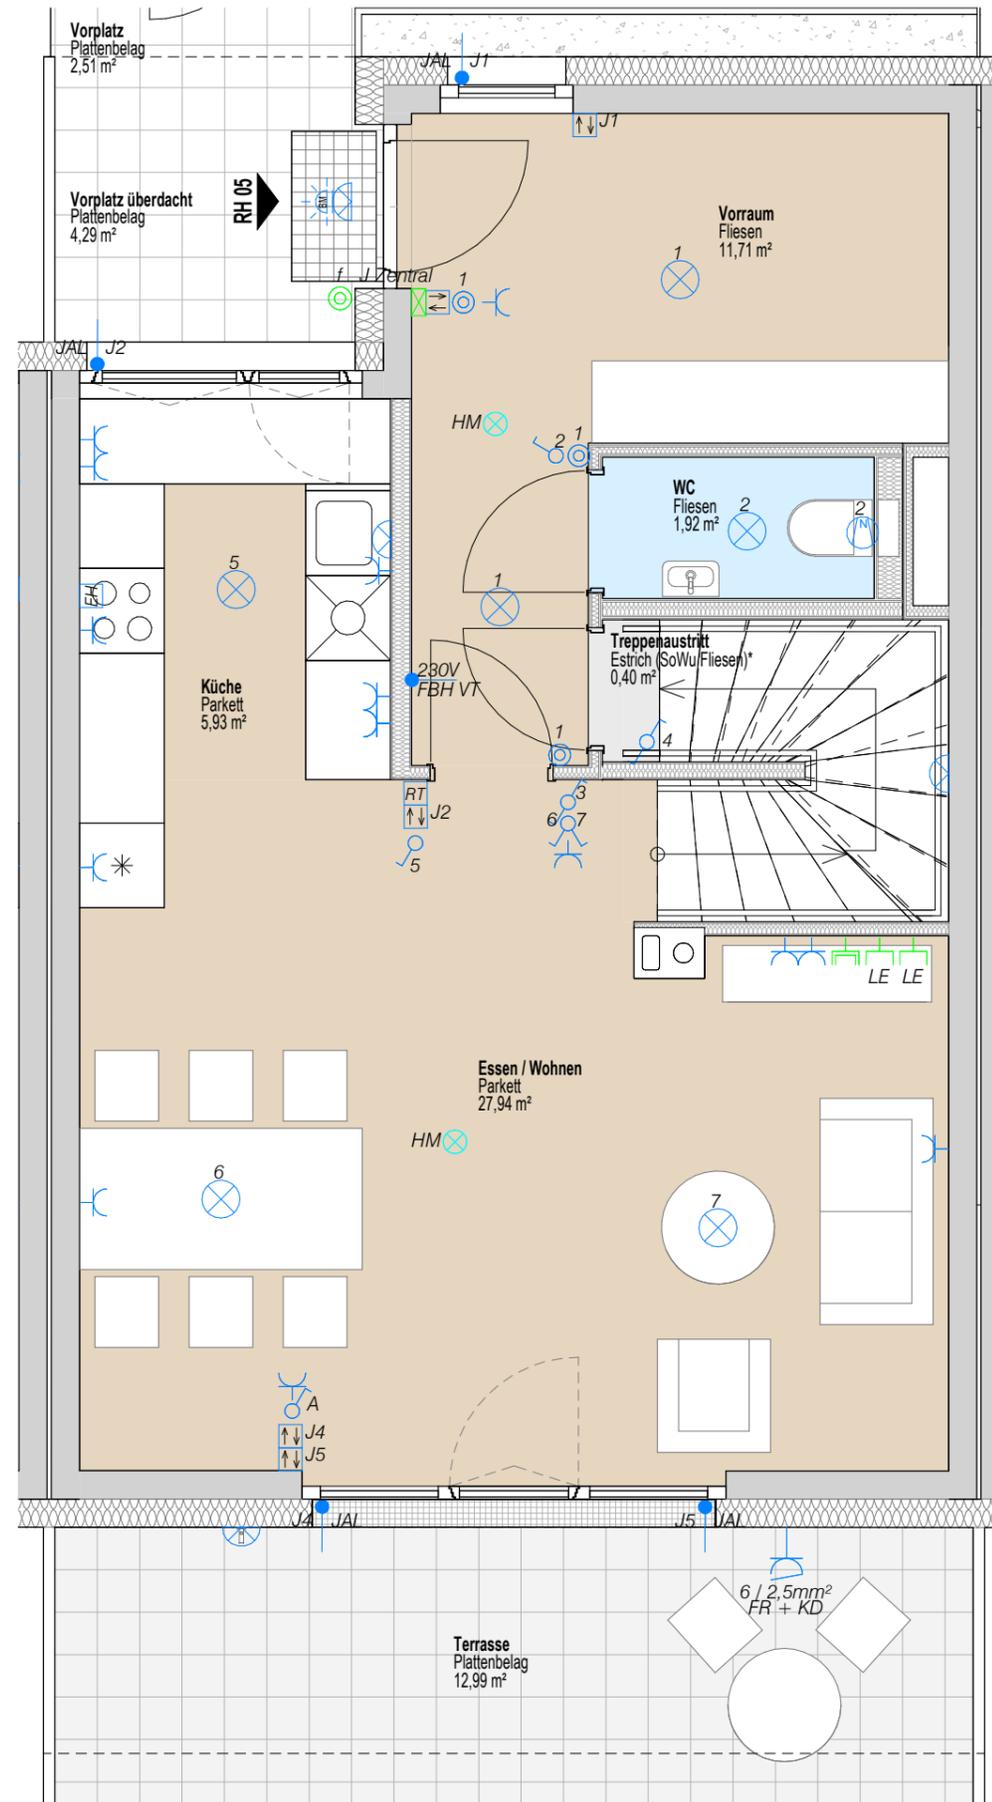

TOP RH5

TOP RH5	
<b>WFL</b>	<b>108,40 m<sup>2</sup></b>
Terrasse, Vorplatz	19,79 m <sup>2</sup>
Gartenhütte (Aufstellfläche)	2,96 m <sup>2</sup>
Garten, Vorgarten	61,94 m <sup>2</sup>
Keller	33,35 m <sup>2</sup>

C

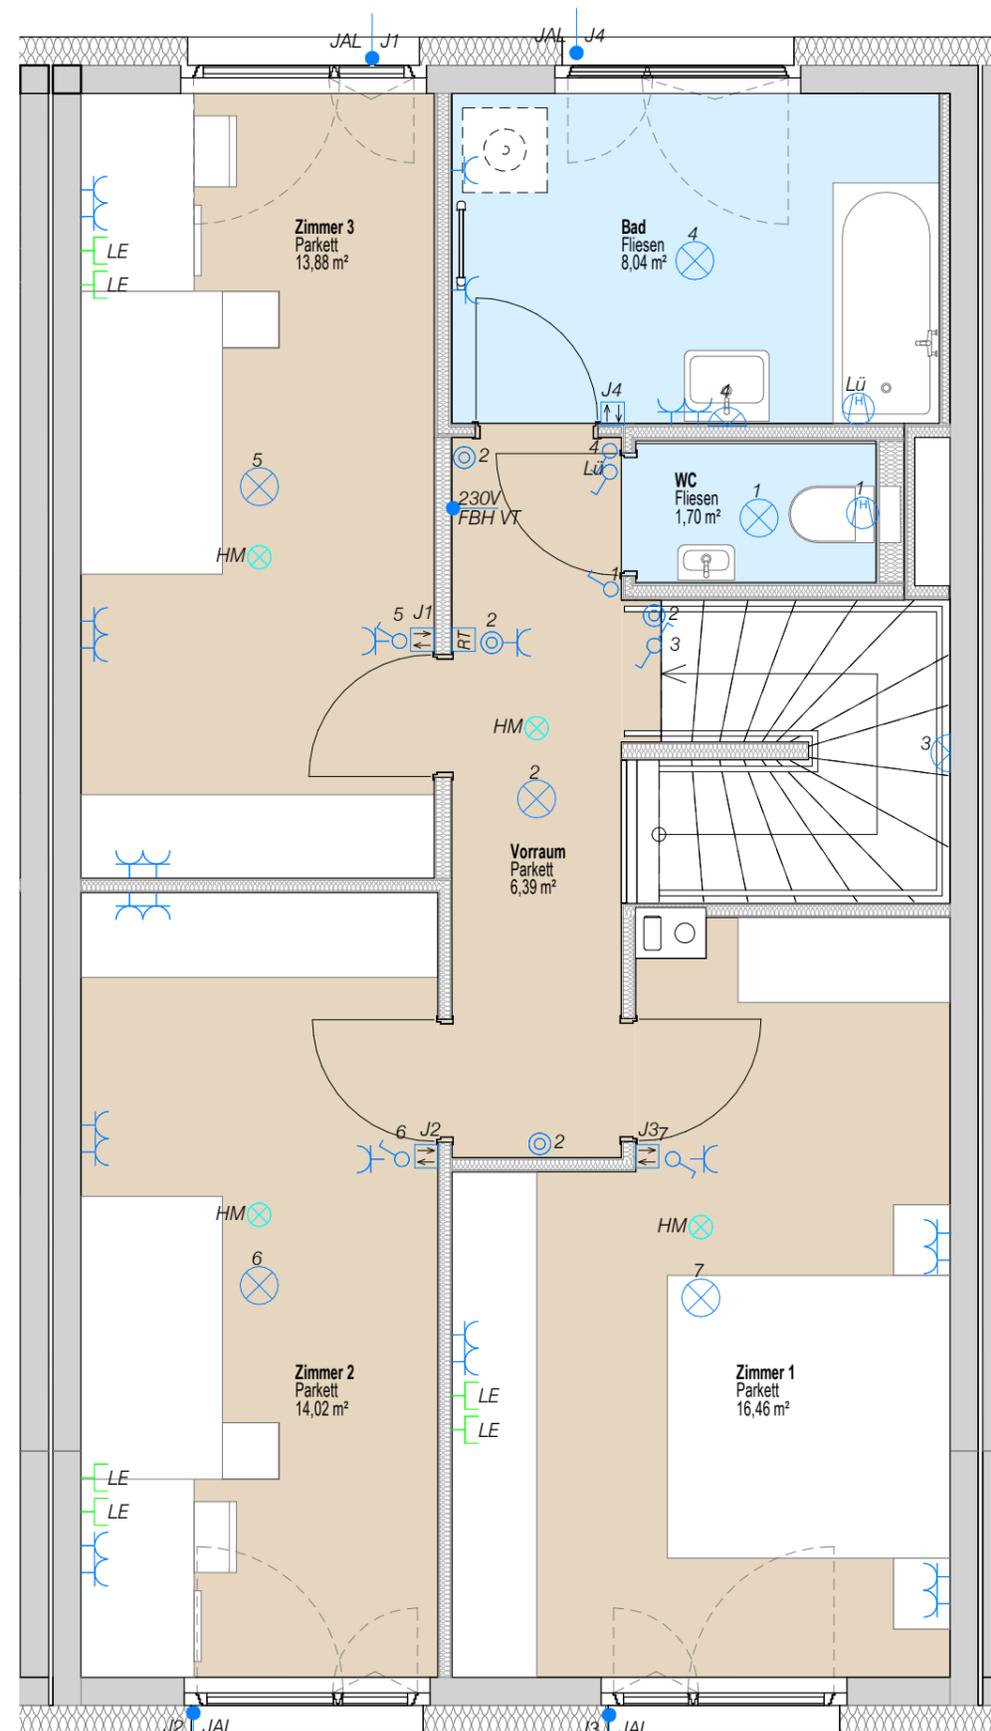

TOP RH5

TOP RH5	
WFL	108,40 m <sup>2</sup>
Terrasse, Vorplatz	19,79 m <sup>2</sup>
Gartenhütte (Aufstellfläche)	2,96 m <sup>2</sup>
Garten, Vorgarten	61,94 m <sup>2</sup>
Keller	33,35 m <sup>2</sup>

C