

Montagehöhen FFOK (sofern im Plan nicht anders angegeben)

| | | | |
|--------------------------------------|--------|--------------------------------------|--------|
| Schalter / Taster / Bewegungsmelder | 110 cm | E-Verteiler Oberkante | 205 cm |
| Bediengeräte | 110 cm | Sprechanlage | 140 cm |
| Raumthermostat | 150 cm | | |
| Schukosteckdosen | 30 cm | Arbeitssteckdosen Küche (AS) | 110 cm |
| Schukosteckdosen Waschmaschine (WM) | 110 cm | Arbeitsplatzbeleuchtung Küche | 150 cm |
| Schukosteckdosen Wäschetrockner (WT) | 110 cm | Schukosteckdosen Dunstabzug (DA) | 180 cm |
| Schukosteckdosen Waschbecken (FR) | 120 cm | Schukosteckdosen Geschirrspüler (GS) | 30 cm |
| | | Schukosteckdosen Kühlschrank (KS) | 30 cm |
| | | Anschlussdose E-Herd | 50 cm |
| Wandleuchte Terrasse | 200 cm | | |
| Spiegelleuchte Bad | 180 cm | | |
| Wandleuchte Stiegenhaus | 220 cm | | |
| | | Telefon- / Antennen- / Datendose | 30 cm |

Legende Starkstrom-Installation

| | | | |
|--|--------------------------------------|--|---------------------------------|
| | Schuko-Steckdose 1-fach | | Ausschalter |
| | Schuko-Steckdose 2-fach | | Zeitschalter f. Ventilator |
| | Schuko-Steckdose 3-fach | | Wechselschalter |
| | Schuko-Steckdose FR m. Klappdeckel | | Serienschalter |
| | Kraftsteckdose | | Kreuzschalter |
| | Leerdose / Leerverrohrung | | Dimmer |
| | E-Herd Anschlussdose | | Taster 1-fach |
| | Jalousiemotor | | Jalousietaster |
| | Lüftungsschalter | | Bewegungsmelder 360° |
| | ABL Ventilator / Lüfter | | Bewegungsmelder |
| | Wohnungsstation | | Schlüsselschalter |
| | Deckenleuchte (Auslass) | | Raumthermostat |
| | Wandleuchte (Auslass) | | Radio-, TV-Anschluss |
| | Aufputz FR-Leuchte | | E-Anschlusspunkt allgemein |
| | Fluchtwegorientierungsleuchte gerade | | Brandmelder Funk / akustisch |
| | Fluchtwegorientierungsleuchte links | | Brandmelder BMA |
| | Fluchtwegorientierungsleuchte rechts | | Druckknopfmelder RWA |
| | Fluchtwegorientierungsleuchte rechts | | Lüftungstaster RWA |
| | Fluchtwegleuchte | | Zentrale RWA |
| | Kabeltrasse | | RWA-Antrieb |
| | | | Datentechnik / Telefonanschluss |
| | | | Türsprechanlage Aussenstelle |
| | | | Türsprechanlage Innenstelle |
| | | | Klingeltaster |

Legende

| | | |
|-------|---|---------------------------|
| FFOK | - | Fertigfußbodenoberkante |
| RDOK | - | Rohdeckenoberkante |
| RDUK | - | Rohdeckenunterkante |
| RPH | - | Rohbauparapethöhe |
| FPH | - | Fertigparapethöhe |
| STUK | - | Sturzunterkante |
| RB | - | Rohbaubreite |
| RH | - | Rohbauhöhe |
| DL | - | Durchgangslichte |
| UZ | - | Unterzug |
| STB | - | Stahlbeton |
| UP | - | Unterputz |
| FF-WA | - | Frostfreie Wasserarmatur |
| UVM | - | Medienverteiler |
| UVE | - | Elektroverteiler |
| FBH | - | Fußbodenheizungsverteiler |


VERGABEPLAN

Klosterleiten/Salzstraße
4651 Stadl-Paura

K2/TOP 27

Wohnfläche 53,19m²
Loggia 7,40m²
Einlagerungsraum 3,08m²

3.Obergeschoß

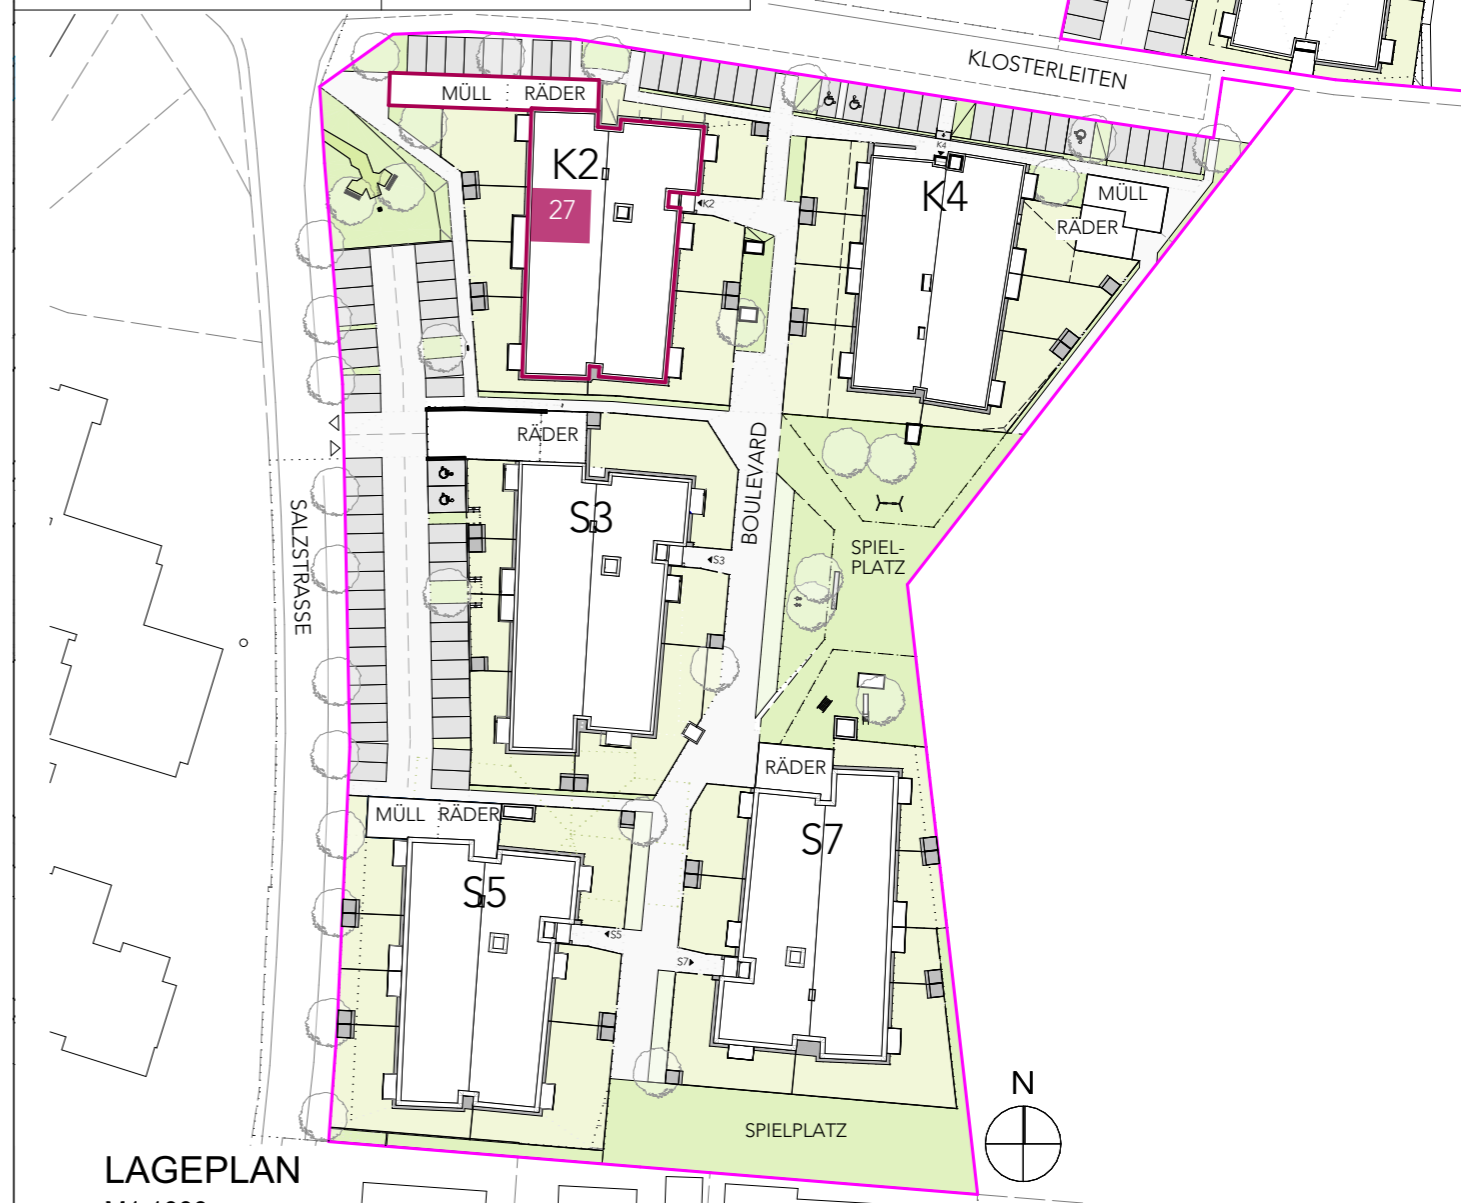

LAGEPLAN
M1:1000

Boden- und Wandbeläge sowie die Elektro- und Sanitärausstattung stellt den Standard dar. Die Kucheneinrichtungen, Waschmaschine und sonstige Einrichtungsgegenstände dienen nur der Veranschaulichung eines möglichen Einrichtungsvorschlages und werden nicht geliefert.

Unverbindliche Plankopie! Änderungen während der Bauausführung vorbehalten! Fenstermaße vorbehalten!
Koten sind nicht für die Bestellung von Einbaumöbeln verwendbar - Naturmaße erforderlich!

BAUTRÄGER/WOHNUNGSVERGABE



WSO GEMEINNÜTZIGE BAU- UND
WOHNUNGSGES.m.b.H
HOLLABERERSTRASSE 8-10
4020 LINZ

ARCHITEKT



Huber Buchberger Architekten **HB A**
ZT GmbH
A-3390 Melk / Wiener Straße 45 / Bischöfliches Seminar
+43 2752 51621 / office@hb-a.at / www.hb-architekten.at

Datum: 15.12.2021


KLOSTERLEITEN

SALZSTRASSE

-  Allgemeinraum ohne Zutritt
-  Technikraum
-  Hausbetreuung
-  PKW-Stellplatz
-  Gangflächen/Stiegenhaus
-  Trockenraum
-  Müllraum
-  Parteienkeller
-  Fahrradraum
-  Kinderwagenraum
-  Kinderspielplatz

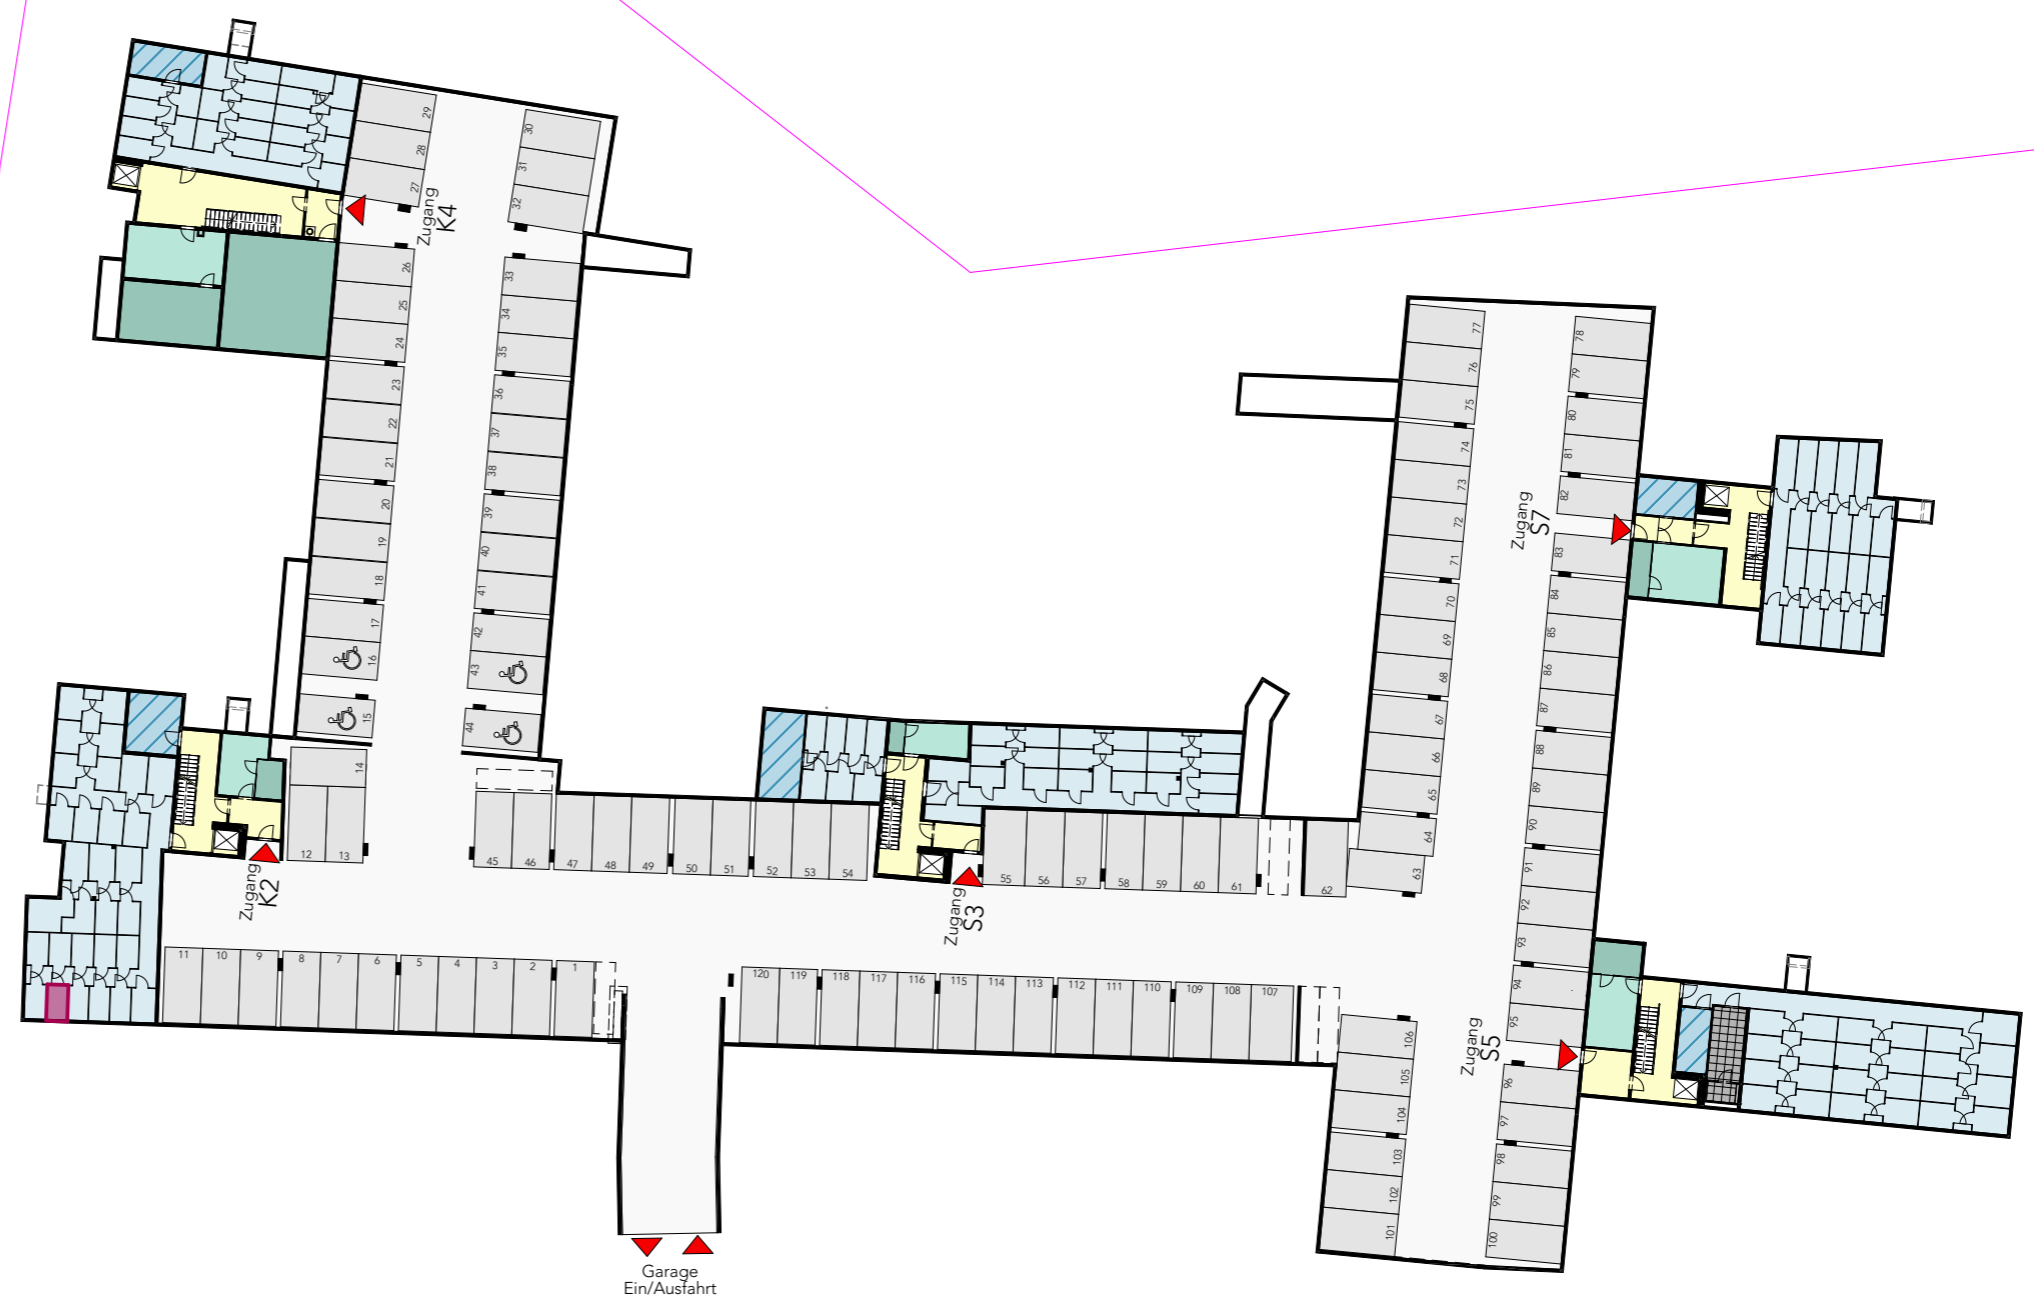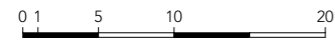

K2/TOP 27
 WOHNHÄUSER
 STADL-PAURA
 KLOSTERLEITEN/SALZSTRASSE

INFRASTRUKTUR
 1.Untergeschoss
 M1:500 


Boden- und Wandbeläge sowie die Elektro- und Sanitärausstattung stellt den Standard dar. Die Kücheneinrichtungen, Waschmaschine und sonstige Einrichtungsgegenstände dienen nur der Veranschaulichung eines möglichen Einrichtungsvorschlages und werden nicht geliefert.

Unverbindliche Plankopie! Änderungen während der Bauausführung vorbehalten! Fenstermaße vorbehalten!
 Koten sind nicht für die Bestellung von Einbaumöbeln verwendbar - Naturmaße erforderlich!

WS- 
 WSO GEMEINNÜTZIGE BAU- UND
 WOHNUNGSGES.m.b.H
 HOLLABERERSTRASSE 8-10
 4020 LINZ

Huber Buchberger **Architekten** **HB** 
 ZT GmbH
 A-3390 Melk / Wiener Straße 45 / Bischöfliches Seminar
 +43 2752 51621 / office@hb-a.at / www.hb-architekten.at

TOP 27
53,19 m²

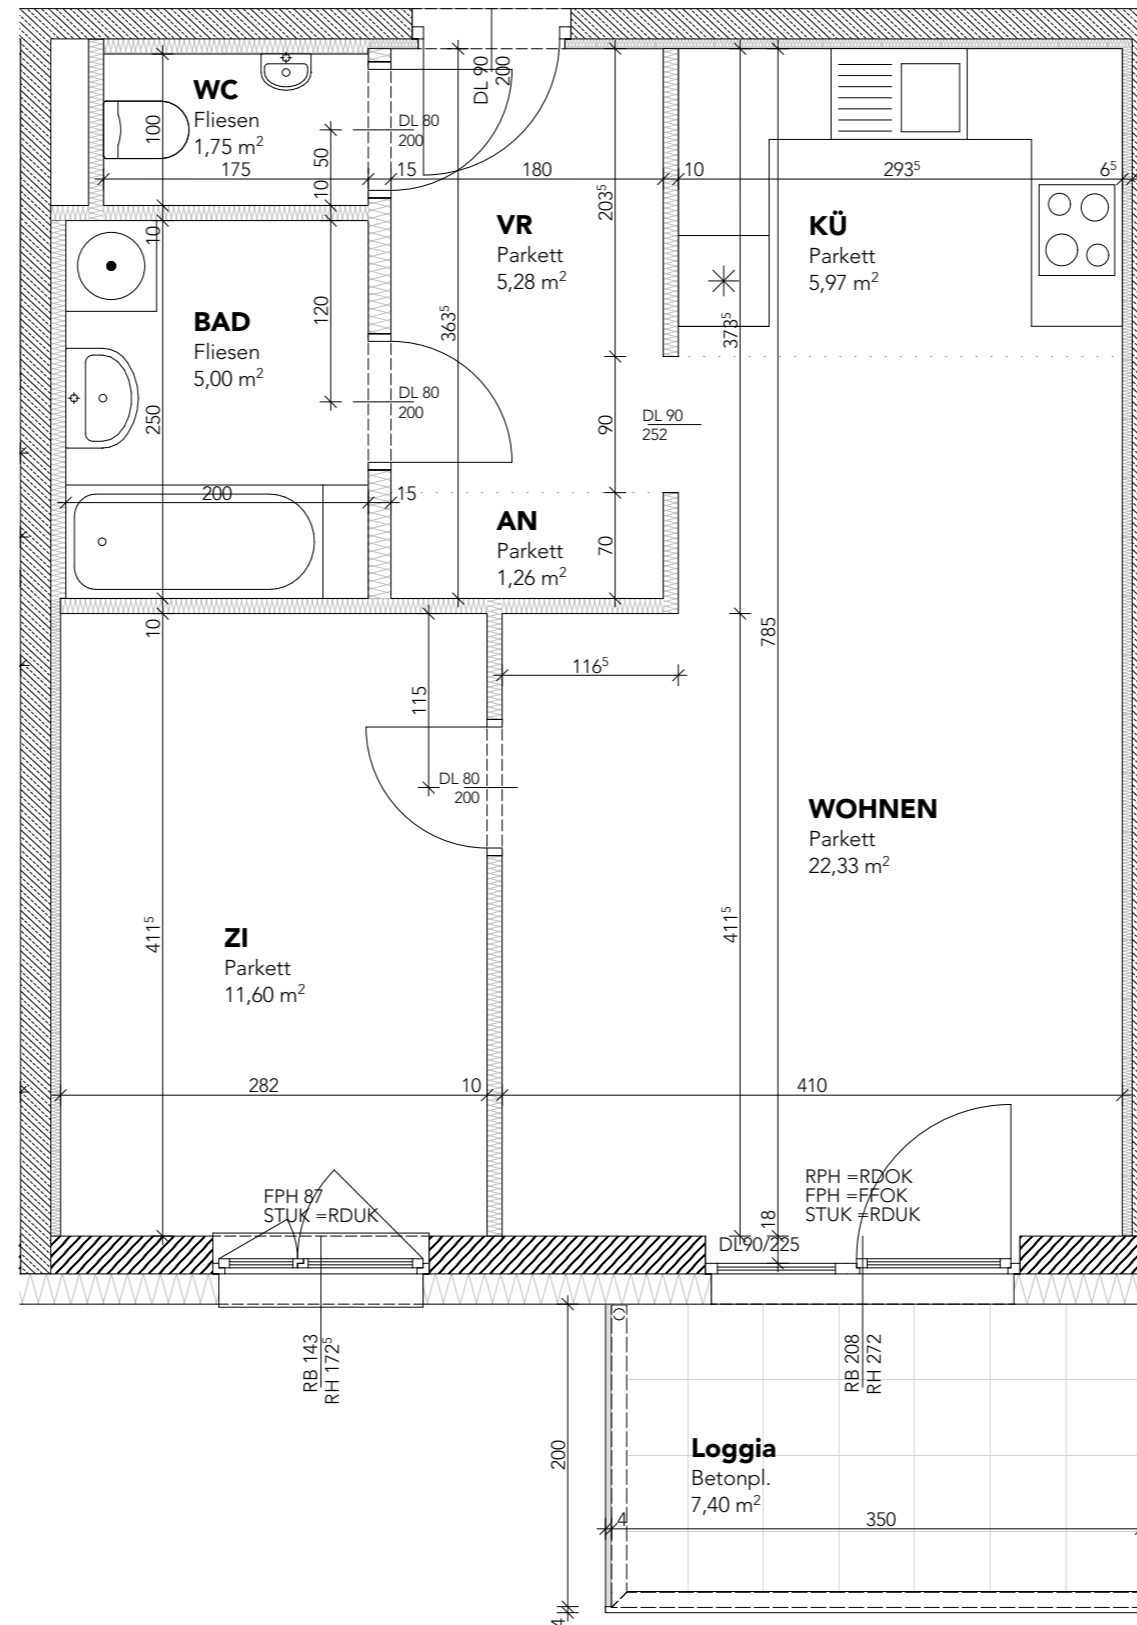

K2/TOP 27
3.OBERGESCHOSS M1:50


Boden- und Wandbeläge sowie die Elektro- und Sanitärausstattung stellt den Standard dar. Die Kücheneinrichtungen, Waschmaschine und sonstige Einrichtungsgegenstände dienen nur der Veranschaulichung eines möglichen Einrichtungsvorschlages und werden nicht geliefert.

Unverbindliche Plankopie! Änderungen während der Bauausführung vorbehalten! Fenstermaße vorbehalten!
Koten sind nicht für die Bestellung von Einbaumöbeln verwendbar - Naturmaße erforderlich!

WS-
WSO GEMEINNÜTZIGE BAU- UND
WOHNUNGSGES.m.b.H
HOLLABERERSTRASSE 8-10
4020 LINZ

Huber Buchberger **Architekten** **HB**
ZT GmbH
A-3390 Melk / Wiener Straße 45 / Bischöfliches Seminar
+43 2752 51621 / office@hb-a.at / www.hb-architekten.at

TOP 27
53,19 m²

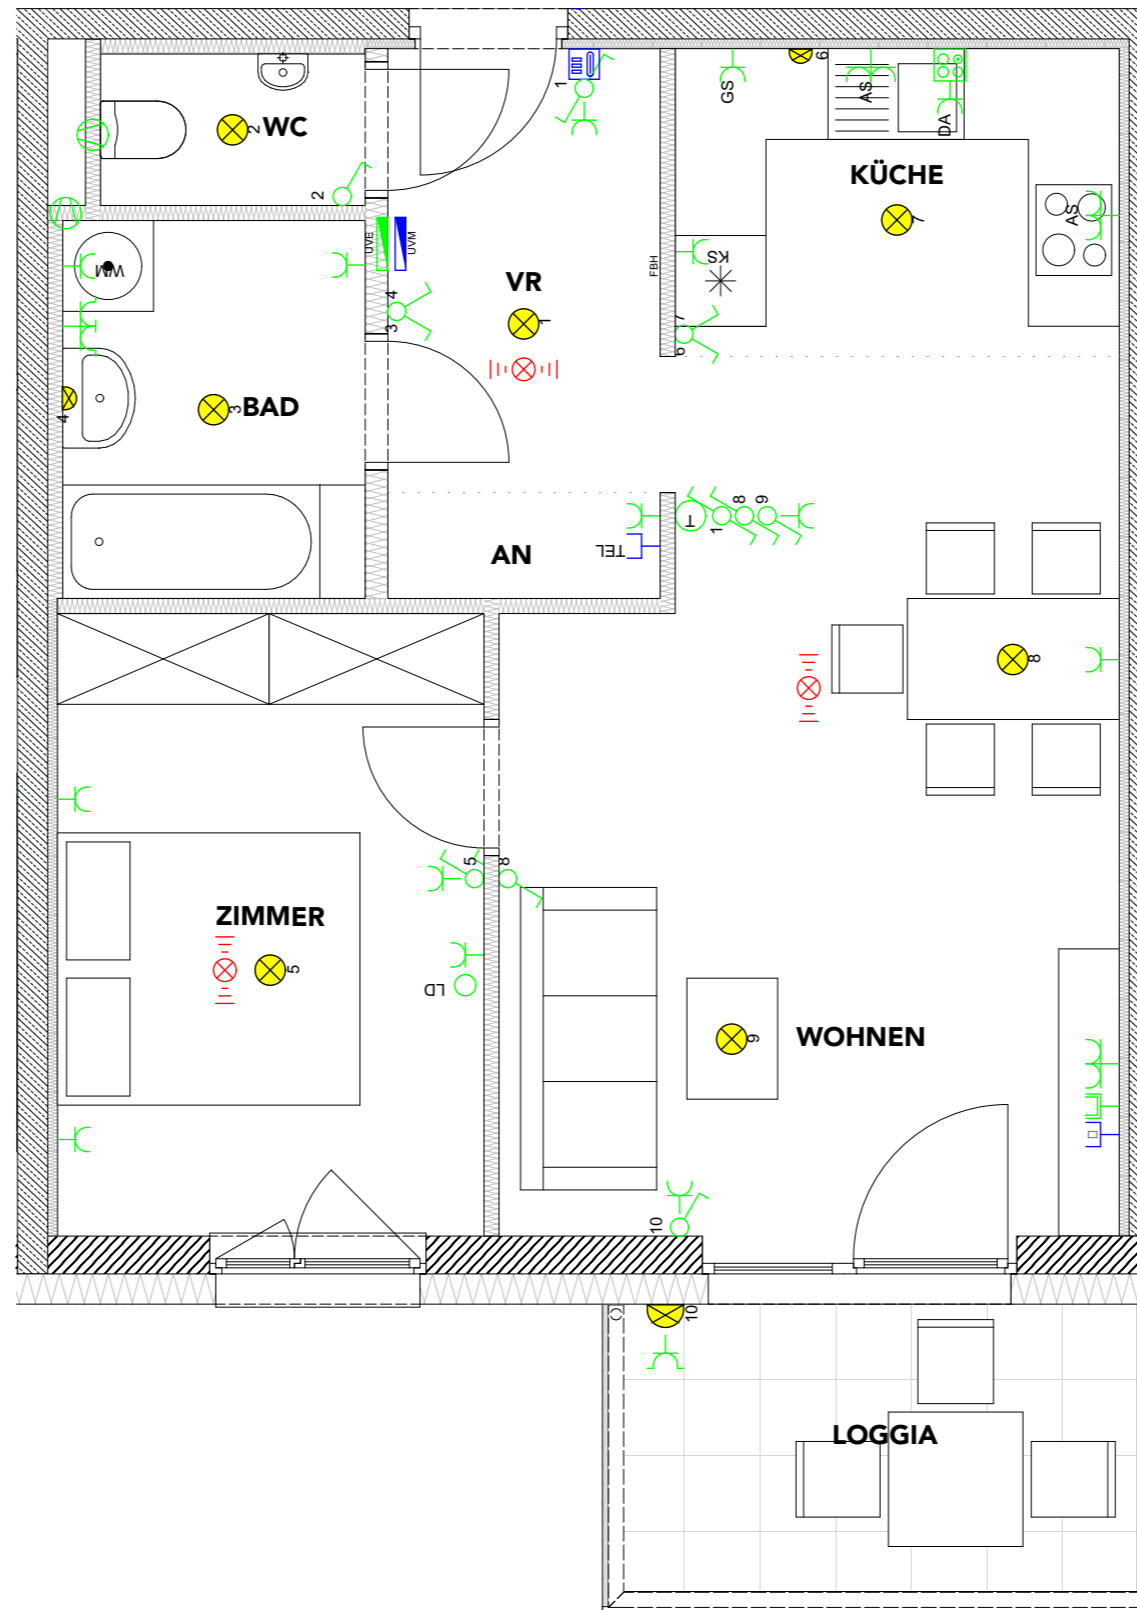

K2/TOP 27
3.OBERGESCHOSS M1:50
(mögliche Möblierung) 

Boden- und Wandbeläge sowie die Elektro- und Sanitärausstattung stellt den Standard dar. Die Kücheneinrichtungen, Waschmaschine und sonstige Einrichtungsgegenstände dienen nur der Veranschaulichung eines möglichen Einrichtungsvorschlages und werden nicht geliefert.

Unverbindliche Plankopie! Änderungen während der Bauausführung vorbehalten! Fenstermaße vorbehalten!
Koten sind nicht für die Bestellung von Einbaumöbeln verwendbar - Naturmaße erforderlich!

WS- 

WSO GEMEINNÜTZIGE BAU- UND
WOHNUNGSGES.m.b.H
HOLLABERERSTRASSE 8-10
4020 LINZ

Huber Buchberger **Architekten** **HB** 
ZT GmbH

A-3390 Melk / Wiener Straße 45 / Bischöfliches Seminar
+43 2752 51621 / office@hb-a.at / www.hb-architekten.at