

LEGENDE

- | | |
|---|--------------------------------------|
| ♀ Ausschalter H= 110cm über FFOK | BRM Rauchwarnmelder unvernetzt |
| ♀ Wechselschalter H=110cm über FFOK | Heizstrahler H=228cm über FFOK |
| ♀ Doppelwippenschalter H=110cm über FFOK | Elektro-Verteiler / Medien-Verteiler |
| ♀ Steckdose H=30cm über FFOK | ⓪ Ventilator (Nachlaufrelais) |
| 2 fach Steckdose H=30cm über FFOK | R ♂ Schalter E-Vorsatzrollladen |
| TV ♀ SAT-Dose verkabelt H=30cm über FFOK | |
| LD ♀ Leerdose mit Vorspann H=30cm über FFOK | |
| ⊕ Deckenauslass | |
| Wandauslass H=laut Plan | † Kaltwasseranschluss |
| RT X Raumthermostat H=145cm über FFOK | †† Kalt- und Warmwasseranschluss |
| E-Herd Auslass H=30cm über FFOK | gwh † Gartenwasserhahn |
| DA Wandauslass Dunstabzug H=220cm über FFOK | HKV Fußbodenheizkreisverteiler |
| KS ♀ Steckdose Kühlschrank H=10cm über FFOK | ■ Plewa FTK 16/16 |
| GSP ♀ Steckdose Geschirrsp. H=30cm über FFOK | ○ Maschendrahtzahn H=100cm |
| WM ♀ Steckdose Waschmaschine H=30cm über FFOK | △ Gartentür 80/100 |
| FR ♀ Steckdose Feuchtraum H=30cm über FFOK | |
| VD ♀ Verteilerdose für Sonnenschutz | |

Alle Höhenangaben sind der Legende zu entnehmen außer im Plan steht explizit eine andere Angabe. Die Höhen im Plan sind in mm angegeben und von der fertigen Fußbodenoberkante zu rechnen.

WOHN-ESSZIMMER	LAMINAT
DIELE EG	LAMINAT
GALERIE OG	LAMINAT
ZIMMER 1	LAMINAT
ZIMMER 2	LAMINAT
ZIMMER 3	LAMINAT
KÜCHE	LAMINAT
TECHNIKR.	ESTRICH VERSIEGELT
WC	FLIESEN
BAD	FLIESEN
GH	BETONPLATTEN
TERRASSE	BETONPLATTEN

TÜRGRÖSSEN	80/200
EINGANGSTÜR	114/218
RAUMHÖHE EG	2,50 m
RAUMHÖHE OG	2,50 m


FENSTERMASSE: Angaben beziehen sich auf das Stockaußenmaß der Fenster

WOHNUNGSSTATION: Wärmehändler, KW-Zähler

verwendete Abkürzungen:

AL mit DS	Auslass mit Dämmungsschalter
AR	Abstellraum
FR	Feuchtraumdose
VRL	Vorsatzrolladen
BRH	Brüstungshöhe
GEL.	Geländer
ESG i+a	Einscheibensicherheits- glas Innen und Außen
RH	Raumhoch
OK	Oberkante
FFOK	fertige Fußbodenoberkante
TERR-OK	Terrassenoberkante
GOK	Geländeoberkante
AR-OK	Oberkante im AR
RAR	Regenabfallrohr
WFL.	Wohnnutzfläche
ON	Ordnungsnummer

VORSATZWAND: Oberkante=120cm über FFOK

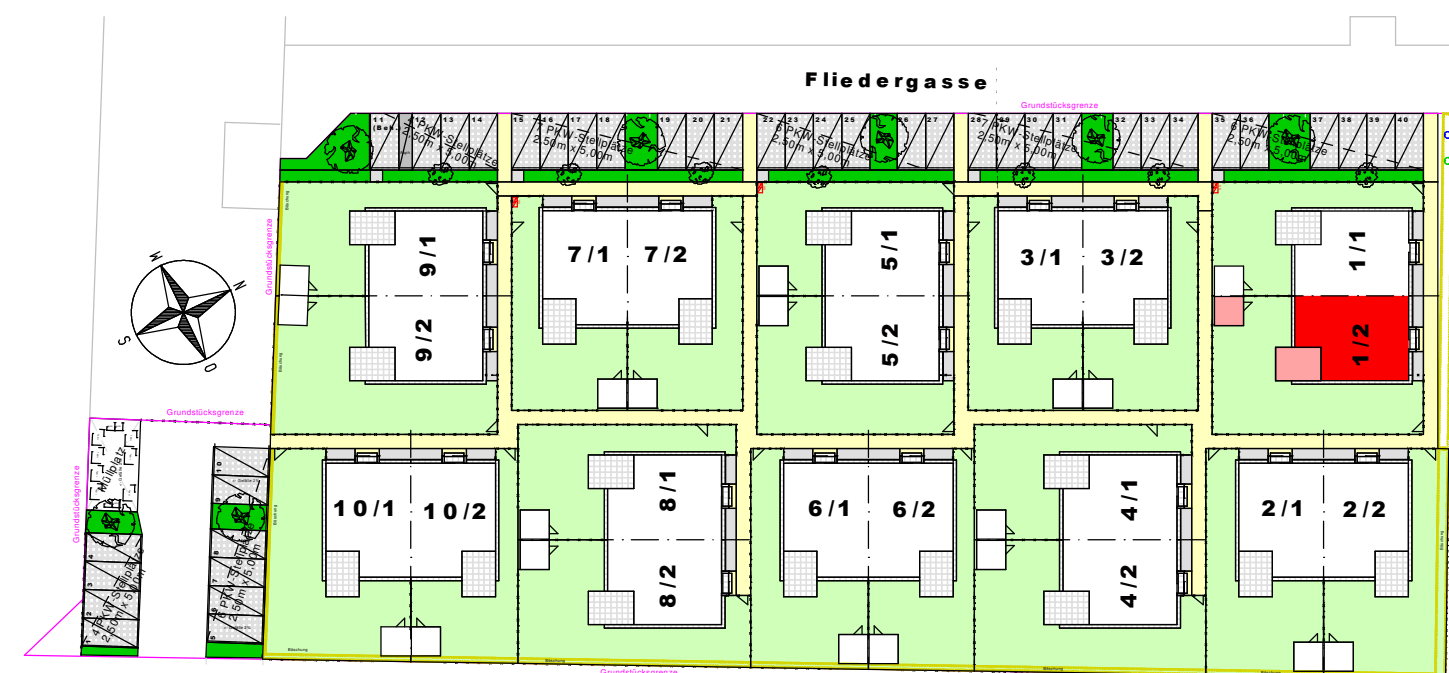
DOPPELHAUSANLAGE
FLIEDERGASSE 2/ 1/2
2460 BRUCK AN DER LEITHA,

VERGABEPLAN

FLIEDERGASSE 2
BLOCK 1TOP
1/2DATUM
November 2024

VARIO-BAU Fertighaus GesmbH
Ackergasse 21-2
2700 Wiener Neustadt



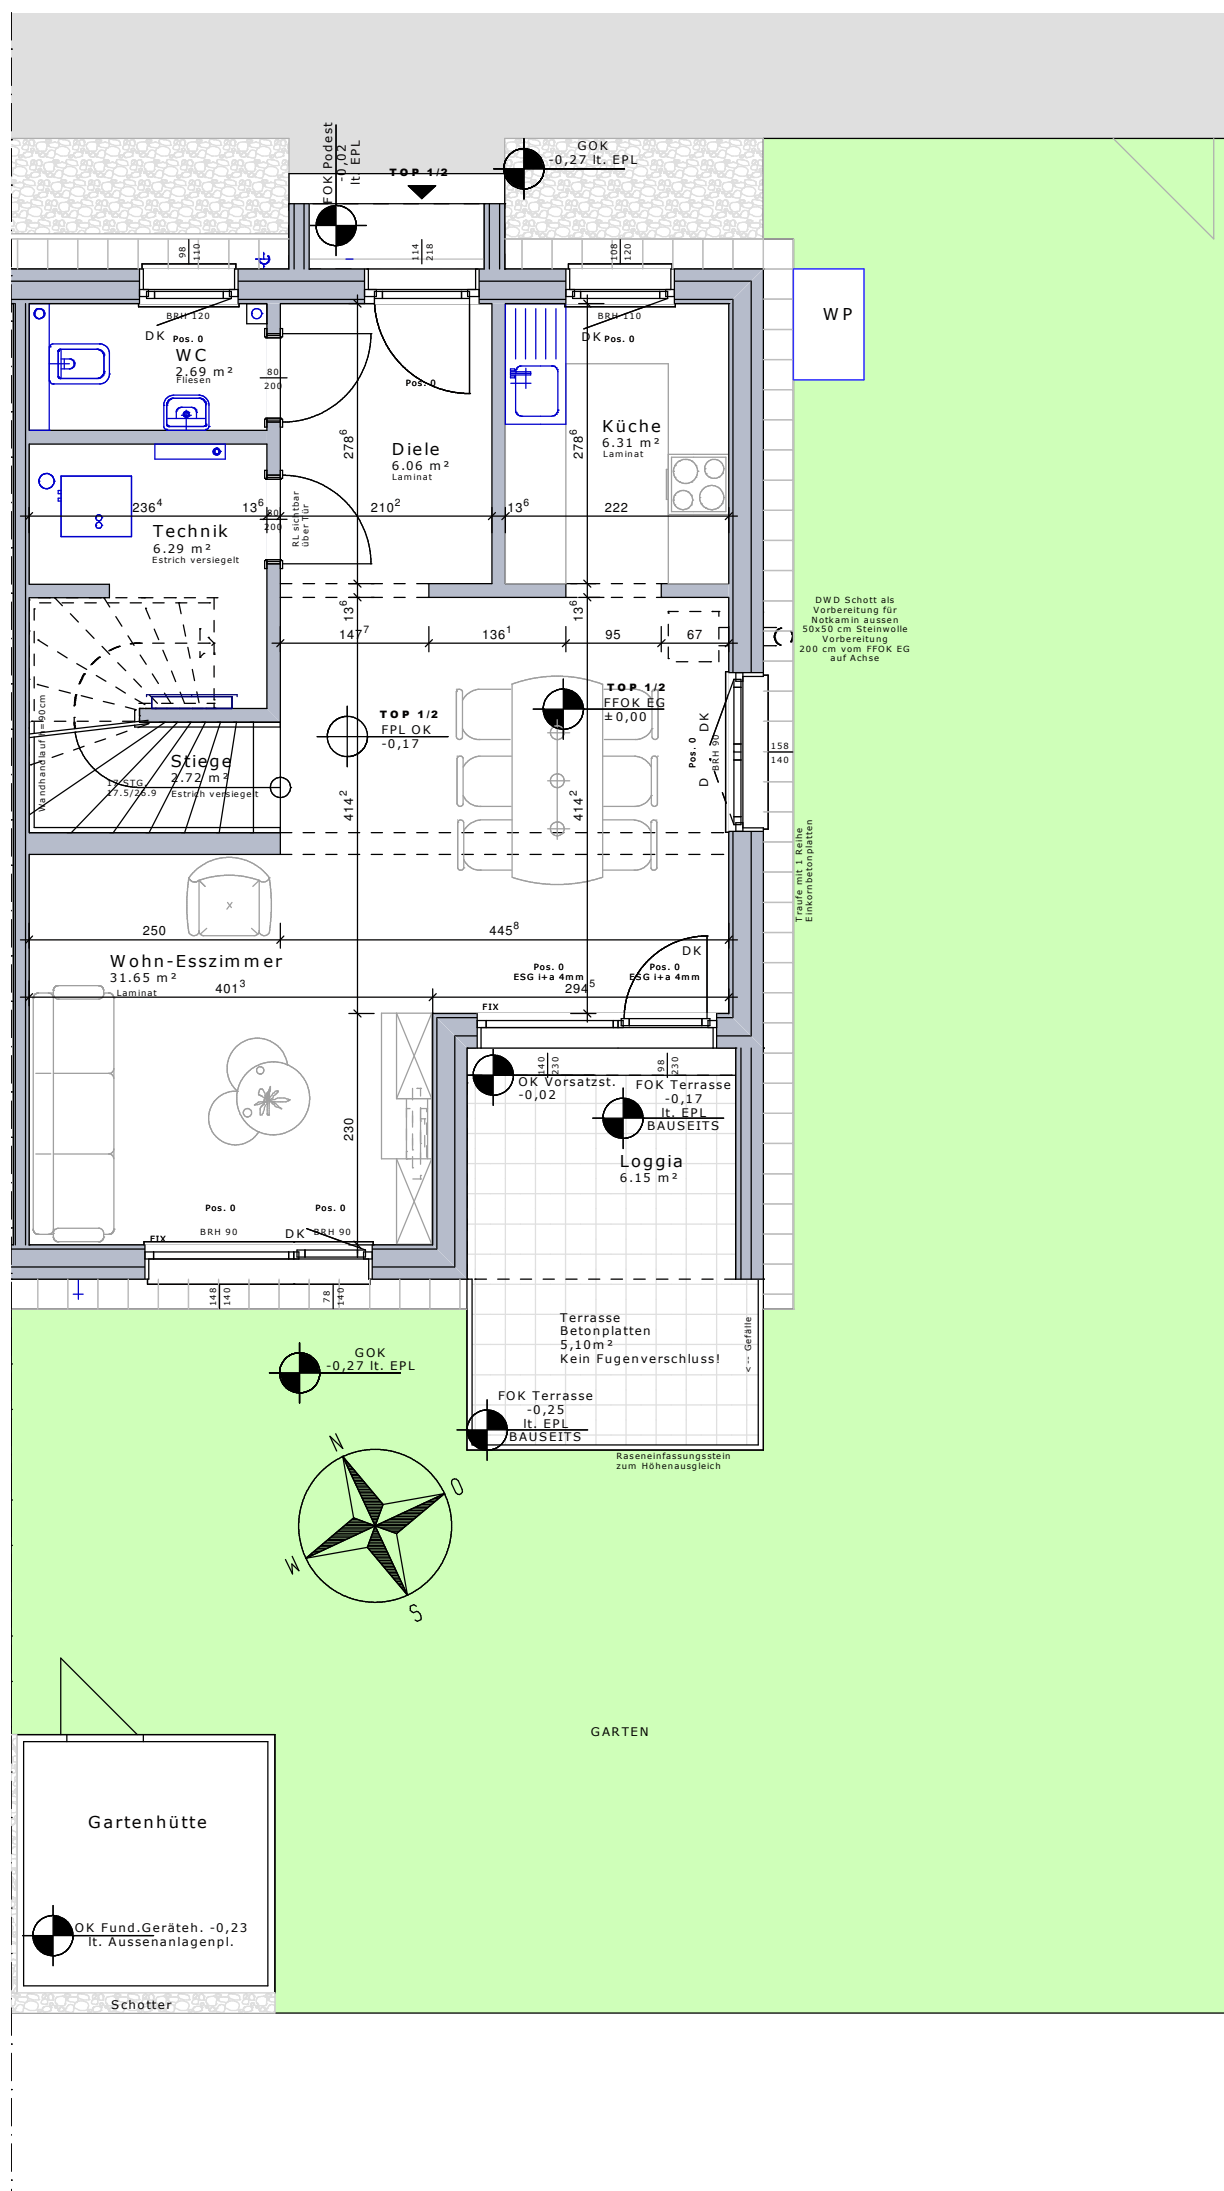


DOPPELHAUSANLAGE, BRUCK AN DER LEITHA, FLIEDERGASSE 2
TOP 1/2, ERDGESCHOSS / M=1:75 / NOVEMBER 2024



VARIO-BAU Fertighaus GesmbH
Ackergasse 21-2
2700 Wiener Neustadt



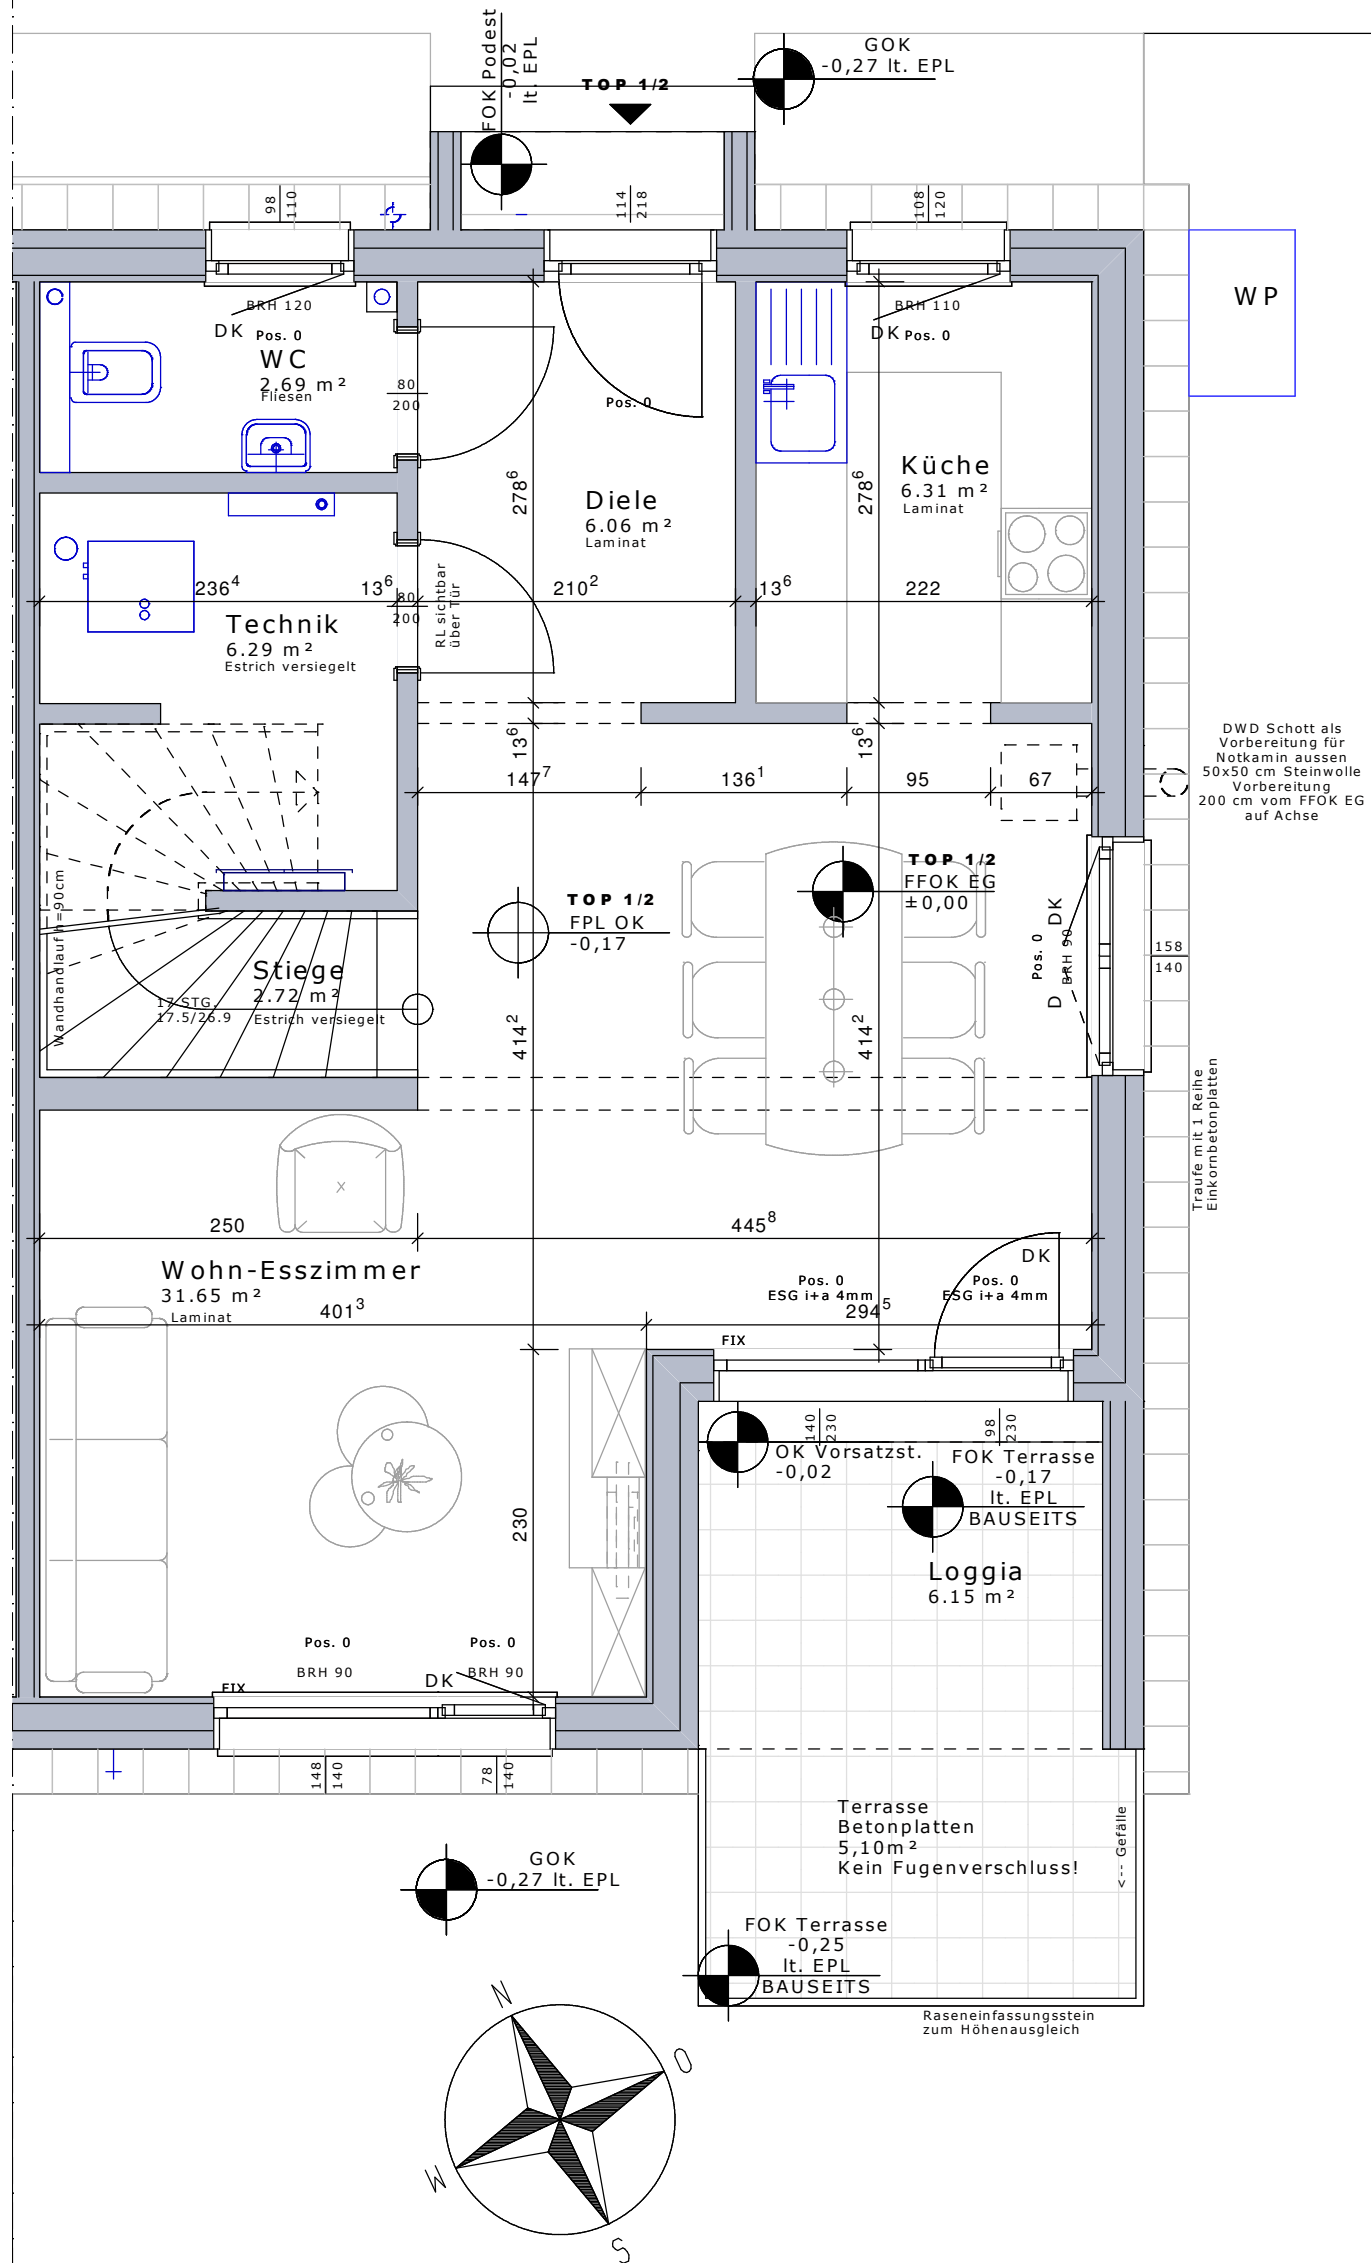

DOPPELHAUSANLAGE, BRUCK AN DER LEITHA, FLIEDERGASSE 2
 TOP 1/2, ERDGESCHOSS / M=1:50 / NOVEMBER 2024






VARIO-BAU Fertighaus GesmbH
 Ackergasse 21-2
 2700 Wiener Neustadt

A
R
T
H
U
R
K
R
U
P
P

Gemeinnützige Wohnungsgesellschaft
Arthur Krupp Ges.m.b.H.



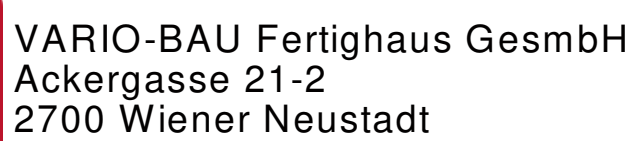

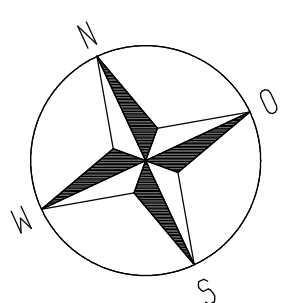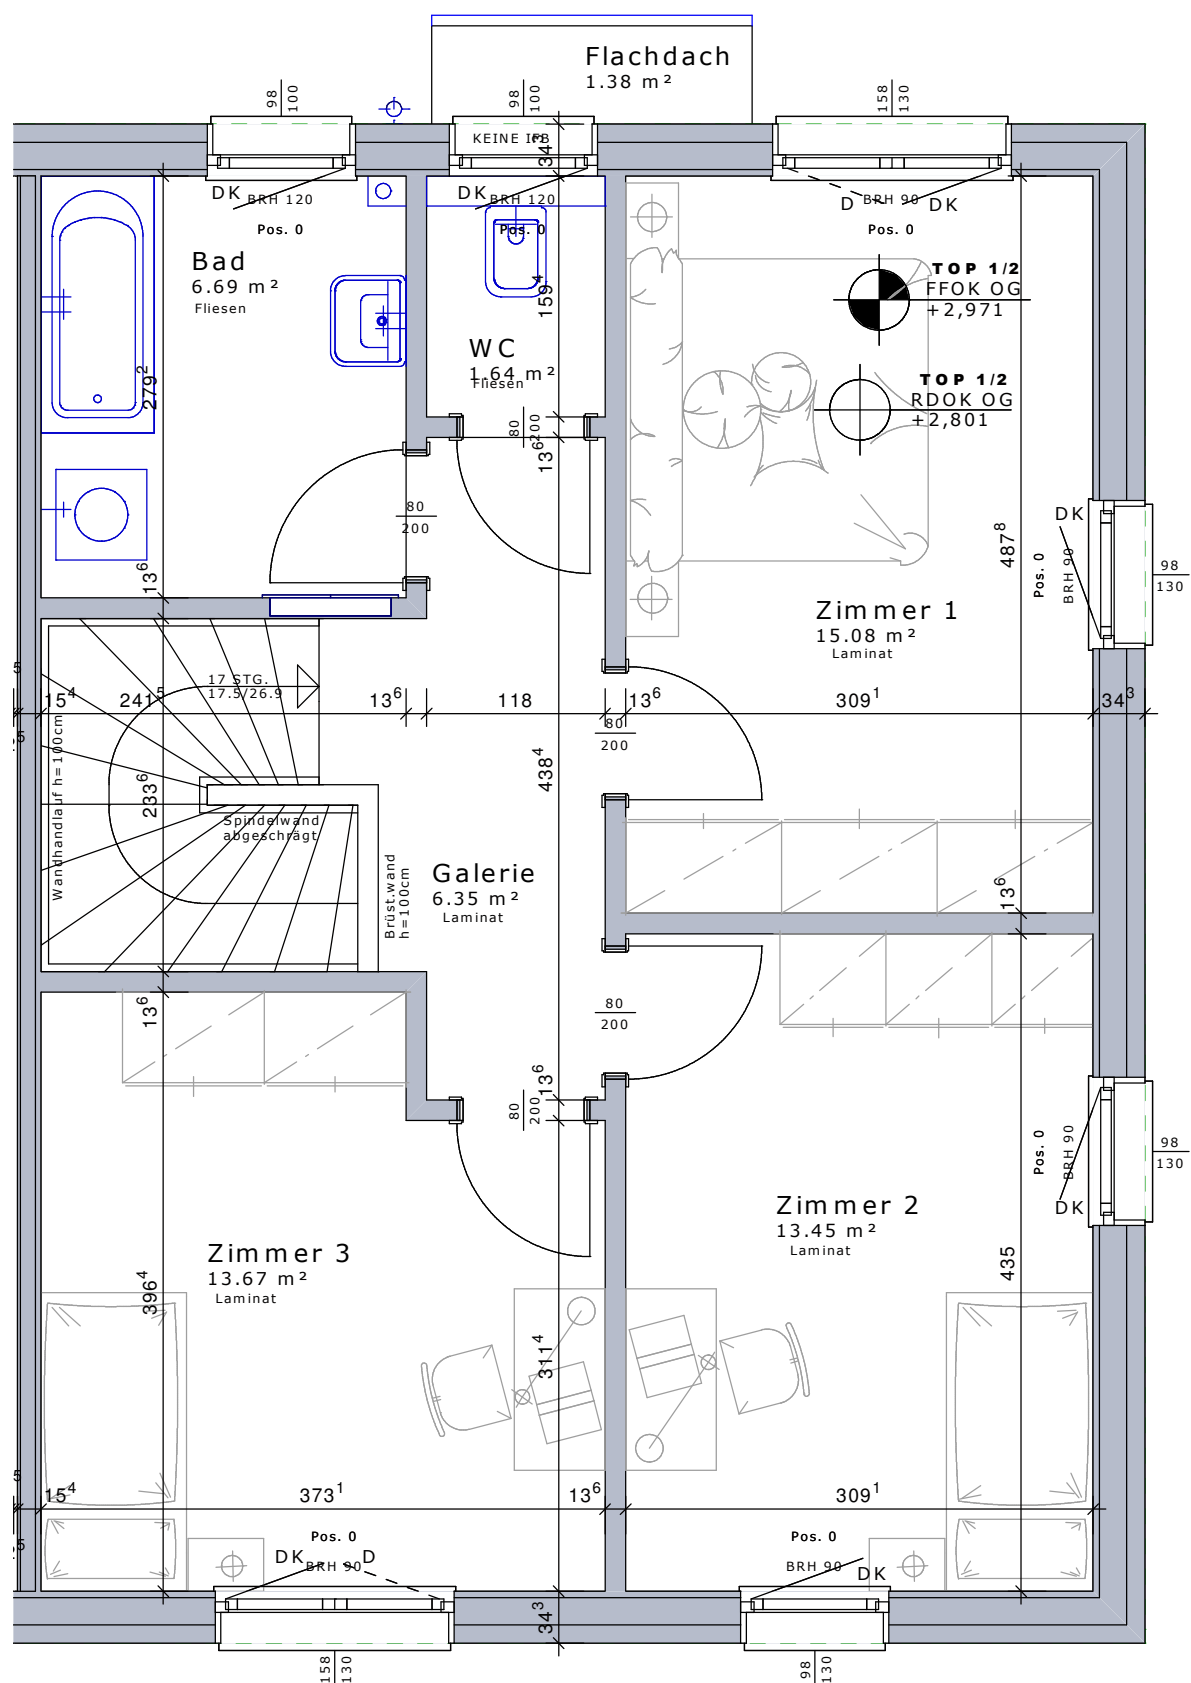

MASSSTAB 1:50

DOPPELHAUSANLAGE, BRUCK AN DER LEITHA, FLIEDERGASSE 2
TOP 1/2, OBERGESCHOSS / M=1:50 / NOVEMBER 2024




VARIO-BAU Fertighaus GesmbH
Ackergasse 21-2
2700 Wiener Neustadt



Gemeinnützige Wohnungsgesellschaft
Arthur Krupp Ges.m.b.H.



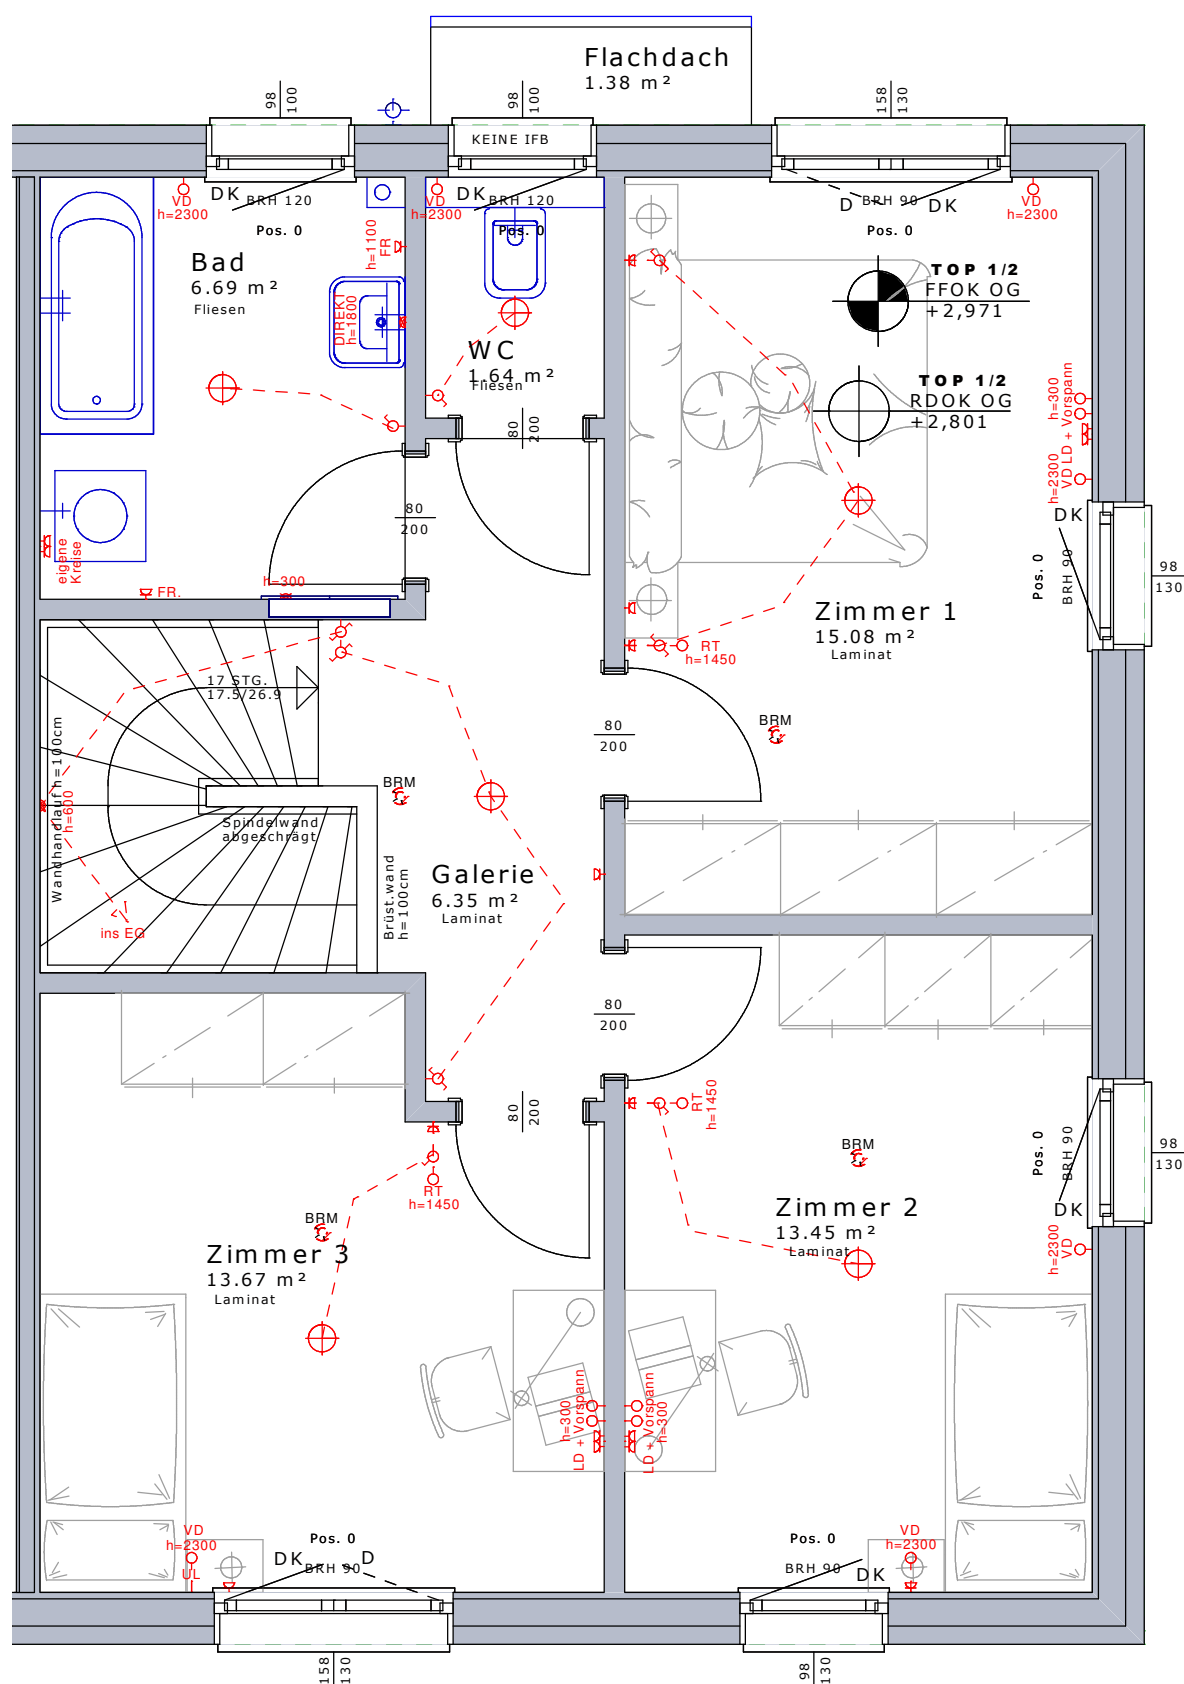


DOPPELHAUSANLAGE, BRUCK AN DER LEITHA, FLIEDERGASSE 2
TOP 1/2, OBERGESCHOSS / M=1:50 / NOVEMBER 2024



VARIO-BAU Fertighaus GesmbH
Ackergasse 21-2
2700 Wiener Neustadt



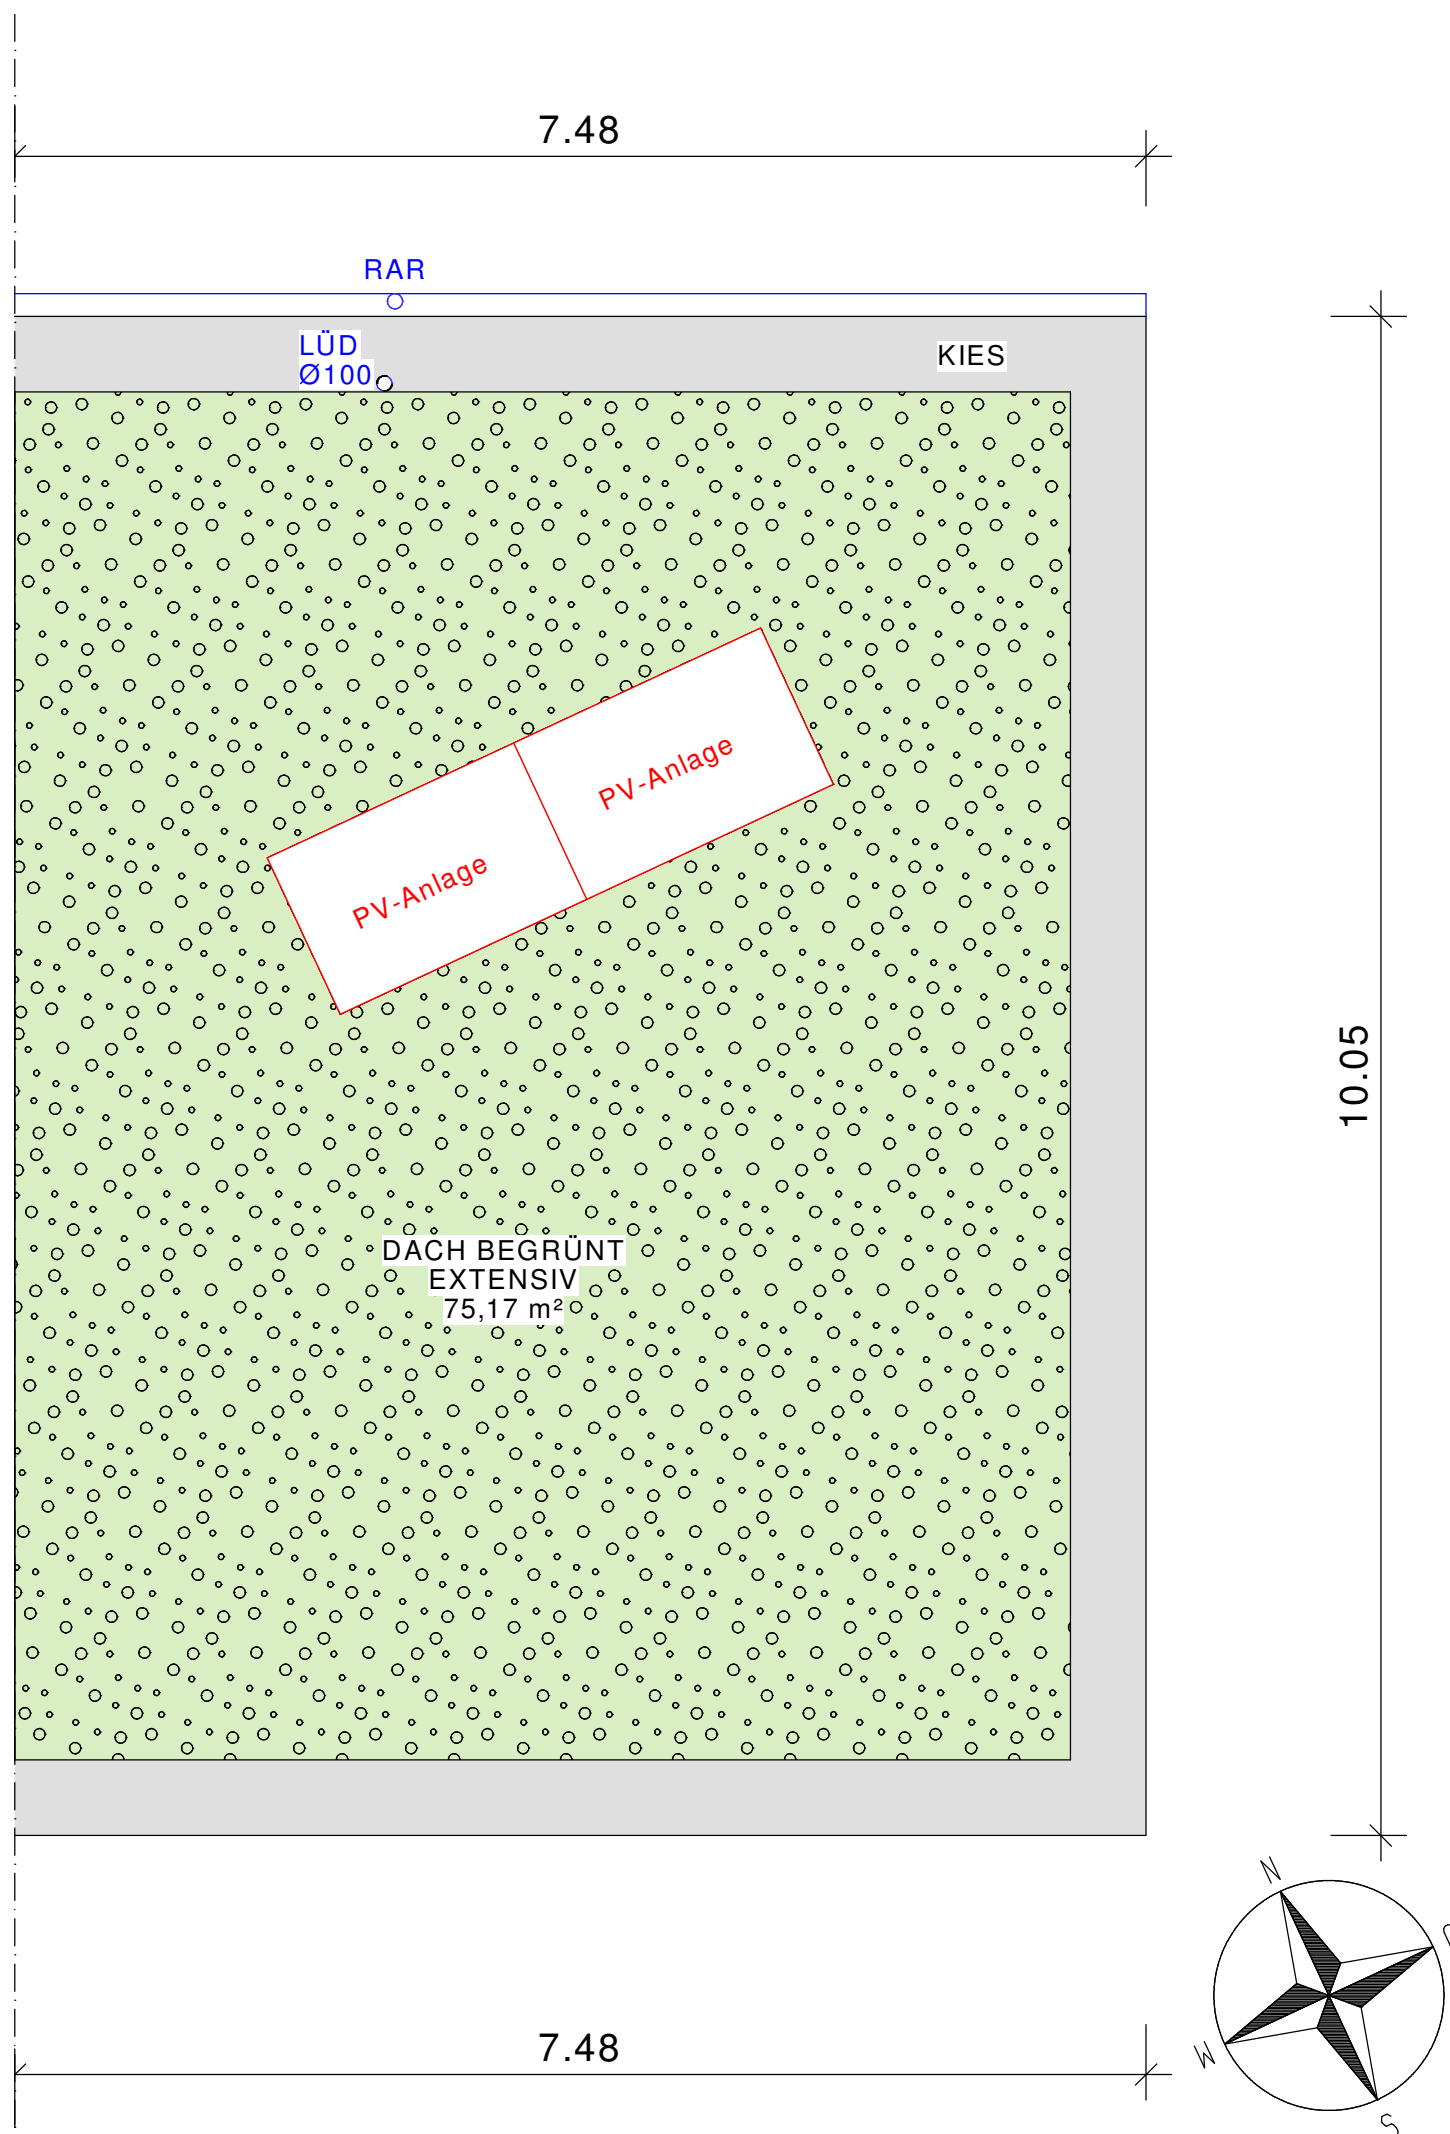

DOPPELHAUSANLAGE, BRUCK AN DER LEITHA, FLIEDERGASSE 2
TOP 1/2, DACHDRAUFSICHT / M=1:50 / NOVEMBER 2024



VARIO-BAU Fertighaus GesmbH
Ackergasse 21-2
2700 Wiener Neustadt

