

LEGENDE

- Ausschalter H= 110cm über FFOK
- Wechselschalter H=110cm über FFOK
- Doppelwippenschalter H=110cm über FFOK
- Steckdose H=30cm über FFOK
- 2 fach Steckdose H=30cm über FFOK
- SAT-Dose verkabelt H=30cm über FFOK
- Leerdose mit Vorspann H=30cm über FFOK
- Deckenauslass
- Wandauslass H=laut Plan
- Raumthermostat H=145cm über FFOK
- E-Herd Auslass H=30cm über FFOK
- Wandauslass Dunstabzug H=220cm über FFOK
- Steckdose Kühlschrank H=10cm über FFOK
- Steckdose Geschirrsp. H=30cm über FFOK
- Steckdose Waschmaschine H=30cm über FFOK
- Steckdose Feuchtraum H=30cm über FFOK
- Verteilerdose für Sonnenschutz
- Rauchwarnmelder unvernetzt
- Heizstrahler H=228cm über FFOK
- Elektro-Verteiler / Medien-Verteiler
- Ventilator (Nachlaufrelais)
- Schalter E-Vorsatzrollladen

Alle Höhenangaben sind der Legende zu entnehmen
außer im Plan steht explizit eine andere Angabe.
Die Höhen im Plan sind in mm angegeben und von
der fertigen Fußbodenoberkante zu rechnen.

Kaltwasseranschluss

Kalt- und Warmwasseranschluss

Gartenwasserhahn

Fußbodenheizkreisverteiler

Plewa FTK 16/16

Maschendrahtzahn H=100cm

Gartentür 80/100


WOHN-ESSZIMMER	LAMINAT	verwendete Abkürzungen:	
DIELE EG	LAMINAT	AL mit DS	Auslass mit Dämmerungsschalter
GALERIE OG	LAMINAT	AR	Abstellraum
ZIMMER 1	LAMINAT	FR	Feuchtraumdose
ZIMMER 2	LAMINAT	VRL	Vorsatzrollladen
ZIMMER 3	LAMINAT	BRH	Brüstungshöhe
KÜCHE	LAMINAT	GEL.	Geländer
TECHNIKR.	ESTRICH VERSIEGELT	ESG i+a	Einscheibensicherheits- glas Innen und Außen
WC	FLIESEN	RH	Raumhoch
BAD	FLIESEN	OK	Oberkante
GH	BETONPLATTEN	FFOK	fertige Fußbodenoberkante
TERRASSE	BETONPLATTEN	TERR-OK	Terrassenoberkante
TÜRGRÖSSEN	80/200	GOK	Geländeoberkante
EINGANGSTÜR	114/218	AR-OK	Oberkante im AR
RAUMHÖHE EG	2,50 m	RAR	Regenabfallrohr
RAUMHÖHE OG	2,50 m	WFL.	Wohnnutzfläche
		ON	Ordnungsnummer

FENSTERMASSE: Angaben beziehen sich auf das Stockaußenmaß der Fenster

WOHNUNGSSTATION: Wärmehändler, KW-Zähler

Hinsichtlich der Boden- und Wandbeläge, sowie der Elektro-, Sanitär- und sonstigen Ausstattung gilt ausschließlich die jeweils aktuelle Bau- und Ausstattungsbeschreibung. Sonstige Einrichtungsgegenstände dienen nur der Veranschaulichung und werden nicht mitgeliefert. Unverbindliche Plankopie - Änderungen während der Bauausführung vorbehalten. Die in den Plänen eingetragenen Rohbaumaße sind als Grundlage für die Herstellung von Einbaumöbeln ungeeignet! Naturmaß erforderlich!

DOPPELHAUSANLAGE
FLIEDERGASSE 2/ 3/2
2460 BRUCK AN DER LEITHA,

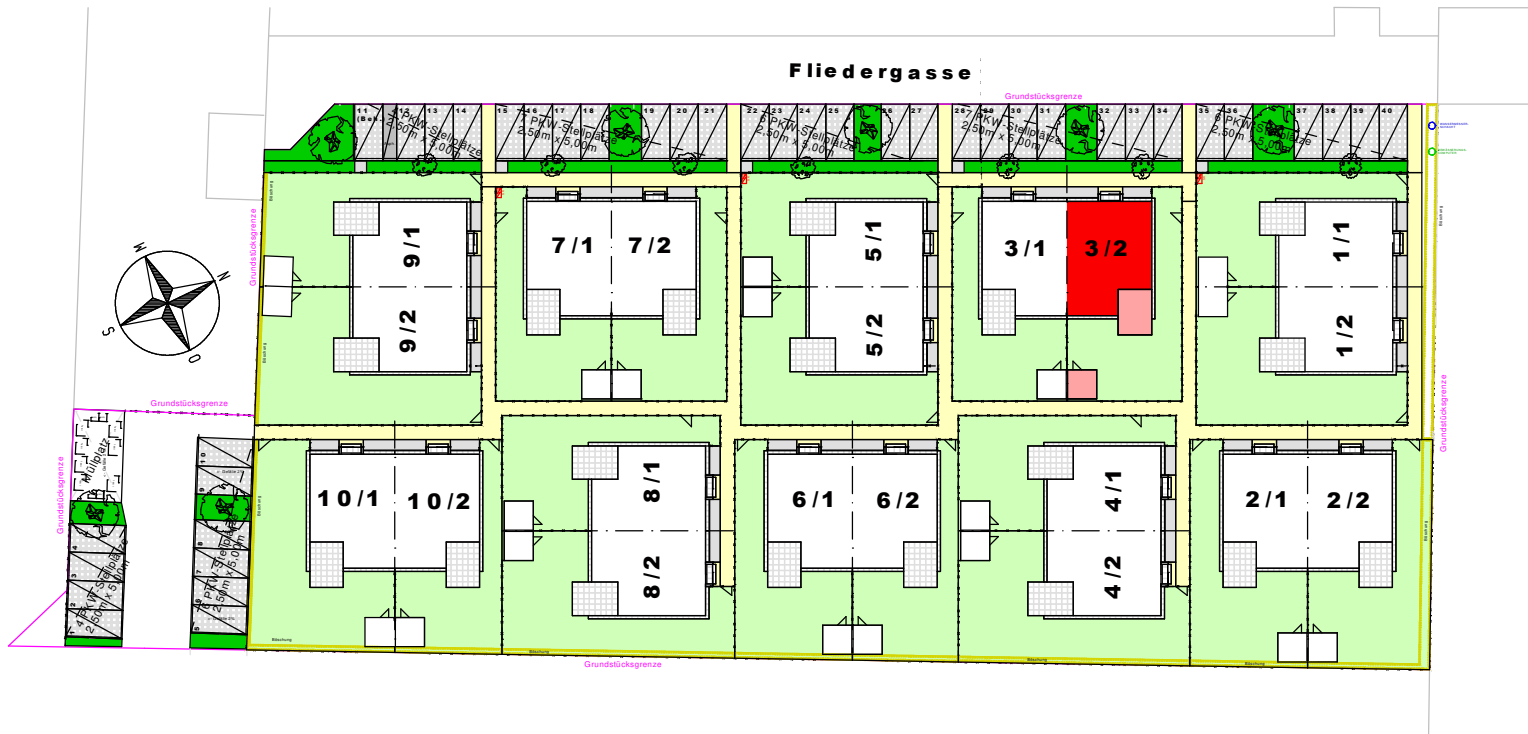



VERGABEPLAN

FLIEDERGASSE 2 BLOCK 3	TOP 3/2	DATUM November 2024
---------------------------	------------	------------------------



VARIO-BAU Fertighaus GesmbH
Ackergasse 21-2
2700 Wiener Neustadt



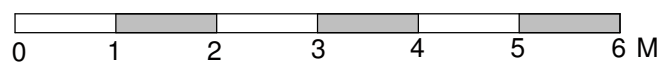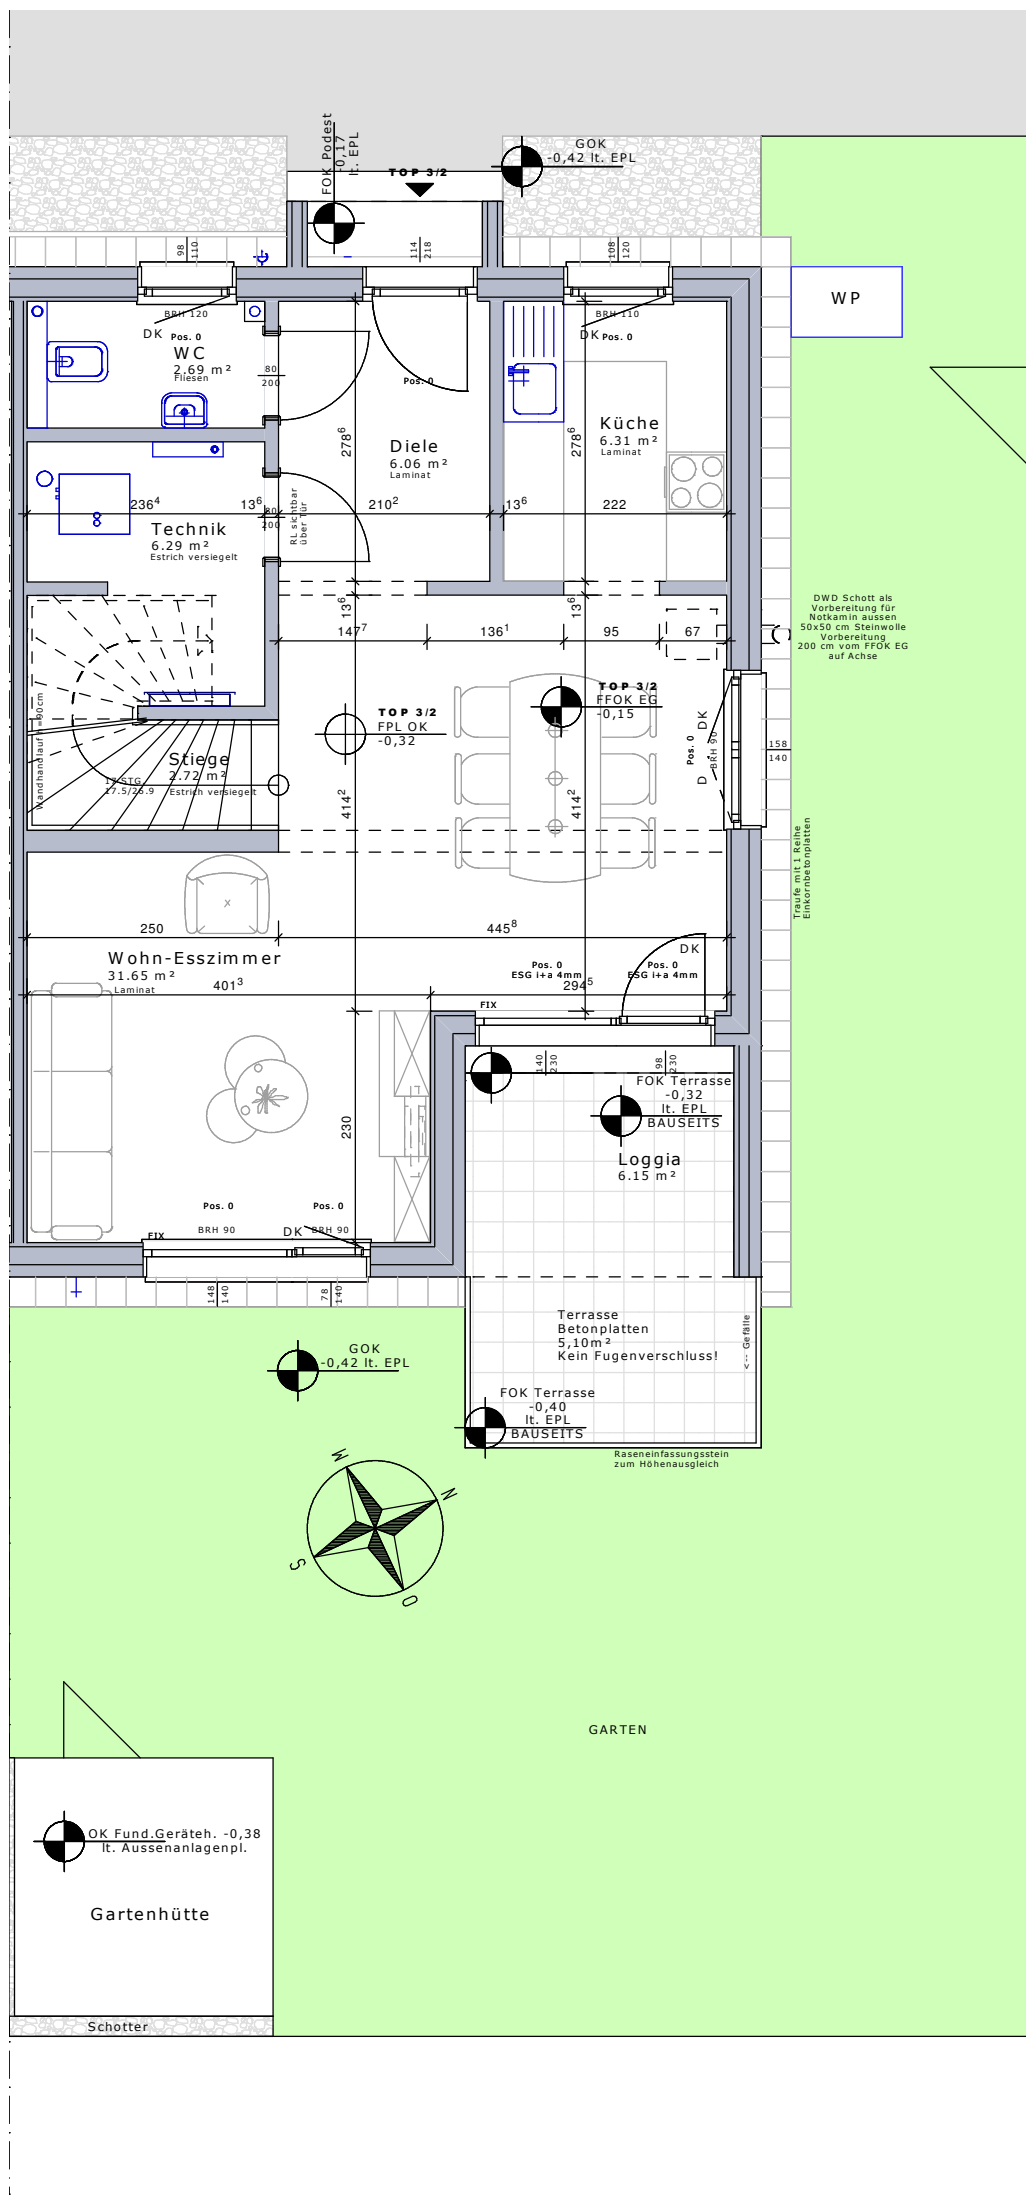

MASSSTAB 1:75

DOPPELHAUSANLAGE, BRUCK AN DER LEITHA, FLIEDERGASSE 2
TOP 3/2, ERDGESCHOSS / M=1:75 / NOVEMBER 2024




VARIO-BAU Fertighaus GesmbH
Ackergasse 21-2
2700 Wiener Neustadt

ARTHUR
KRUPP

Gemeinnützige Wohnungsgesellschaft
Arthur Krupp Ges.m.b.H.



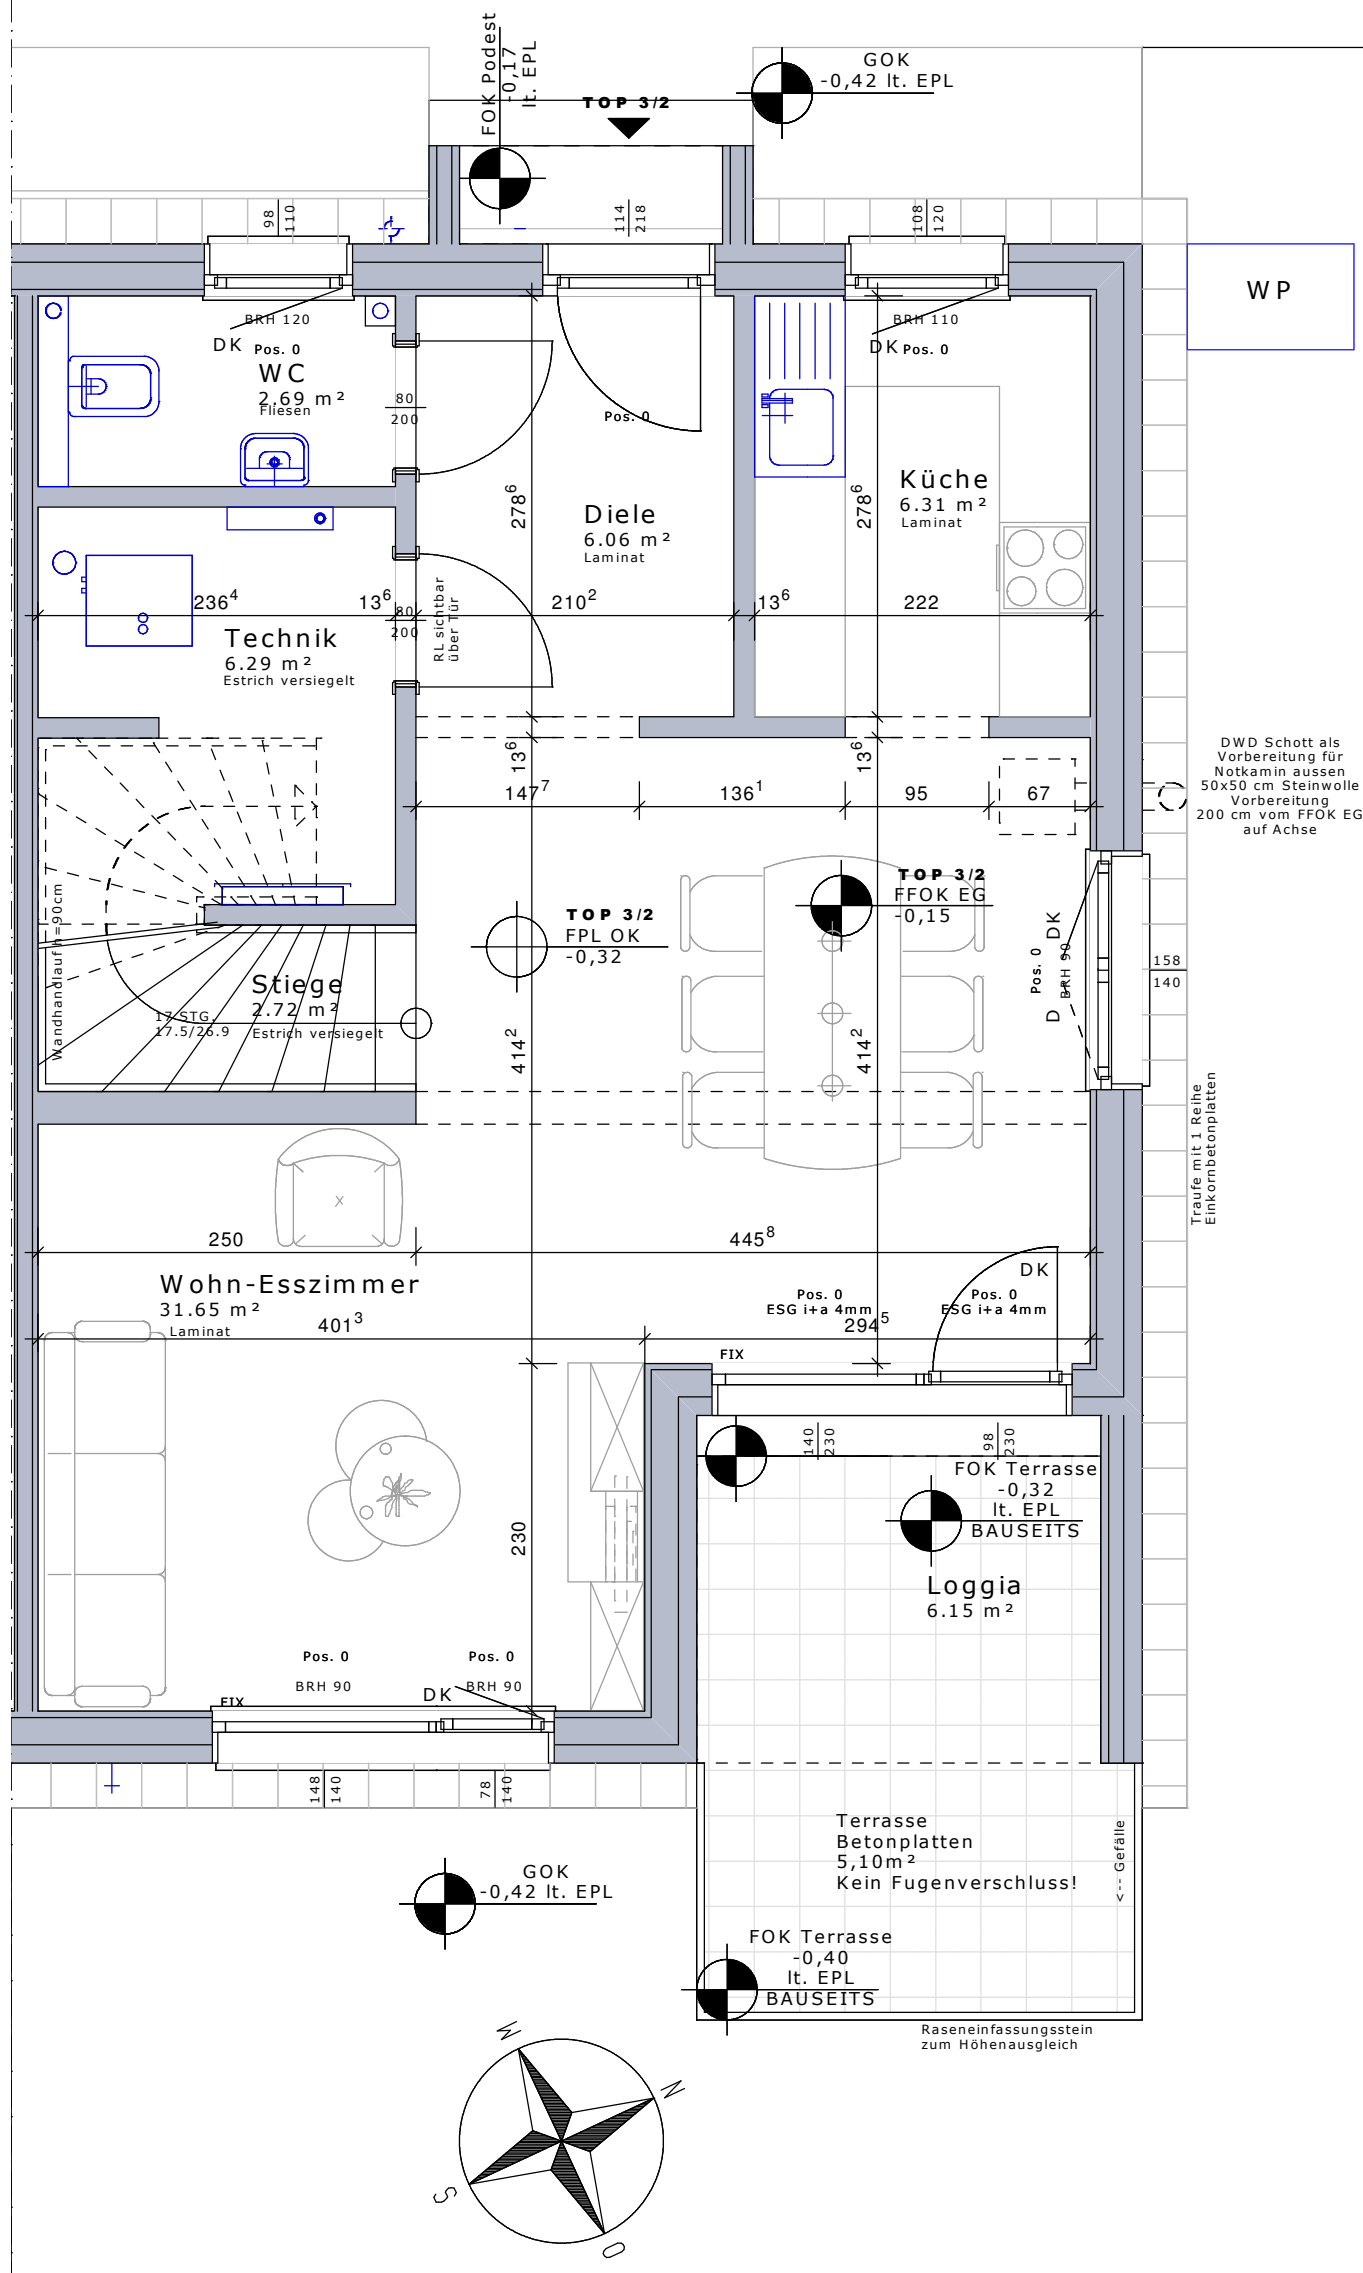


DOPPELHAUSANLAGE, BRUCK AN DER LEITHA, FLIEDERGASSE 2
TOP 3/2, ERDGESCHOSS / M=1:50 / NOVEMBER 2024




VARIO-BAU Fertighaus GesmbH
Ackergasse 21-2
2700 Wiener Neustadt

ARTHUR KRUPP

Gemeinnützige Wohnungsgesellschaft
Arthur Krupp Ges.m.b.H.

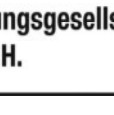

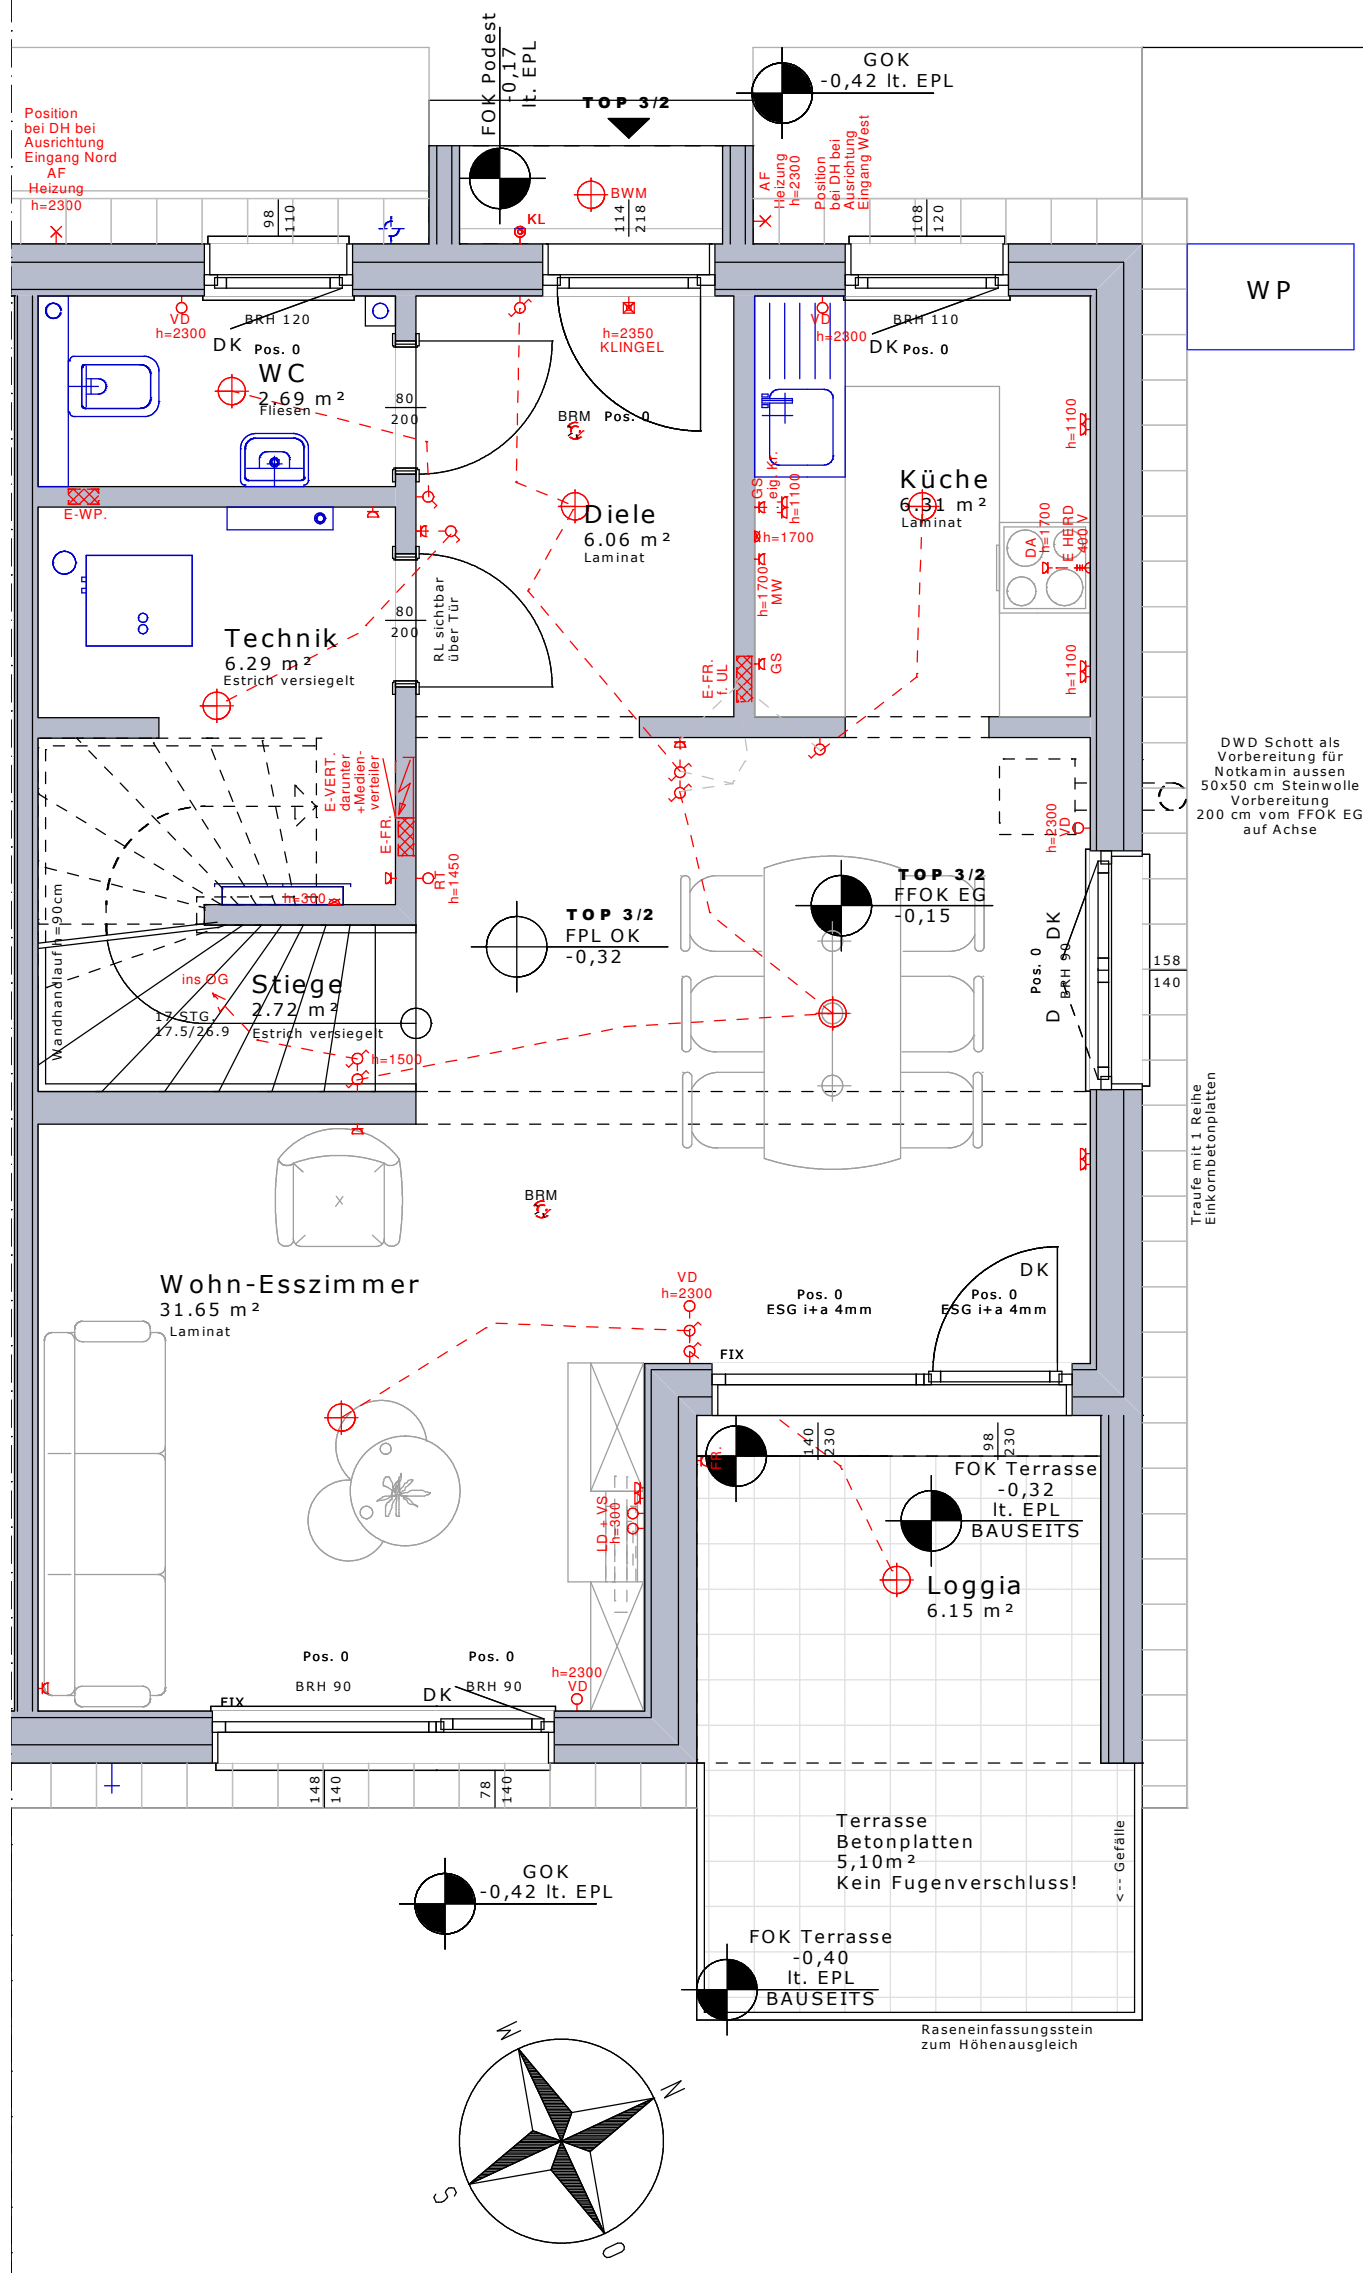

0 0,5 1 2 3 4 5 6,0 M MASSSTAB 1:50

DOPPELHAUSANLAGE, BRUCK AN DER LEITHA, FLIEDERGASSE 2
TOP 3/2, ERDGESCHOSS / M=1:50 / NOVEMBER 2024





VARIO-BAU Fertighaus GesmbH
Ackergasse 21-2
2700 Wiener Neustadt

ARTHUR
KRUPP

Gemeinnützige Wohnungsgesellschaft
Arthur Krupp Ges.m.b.H.



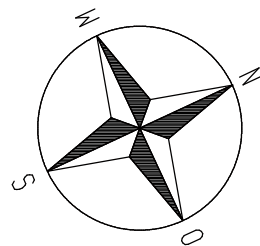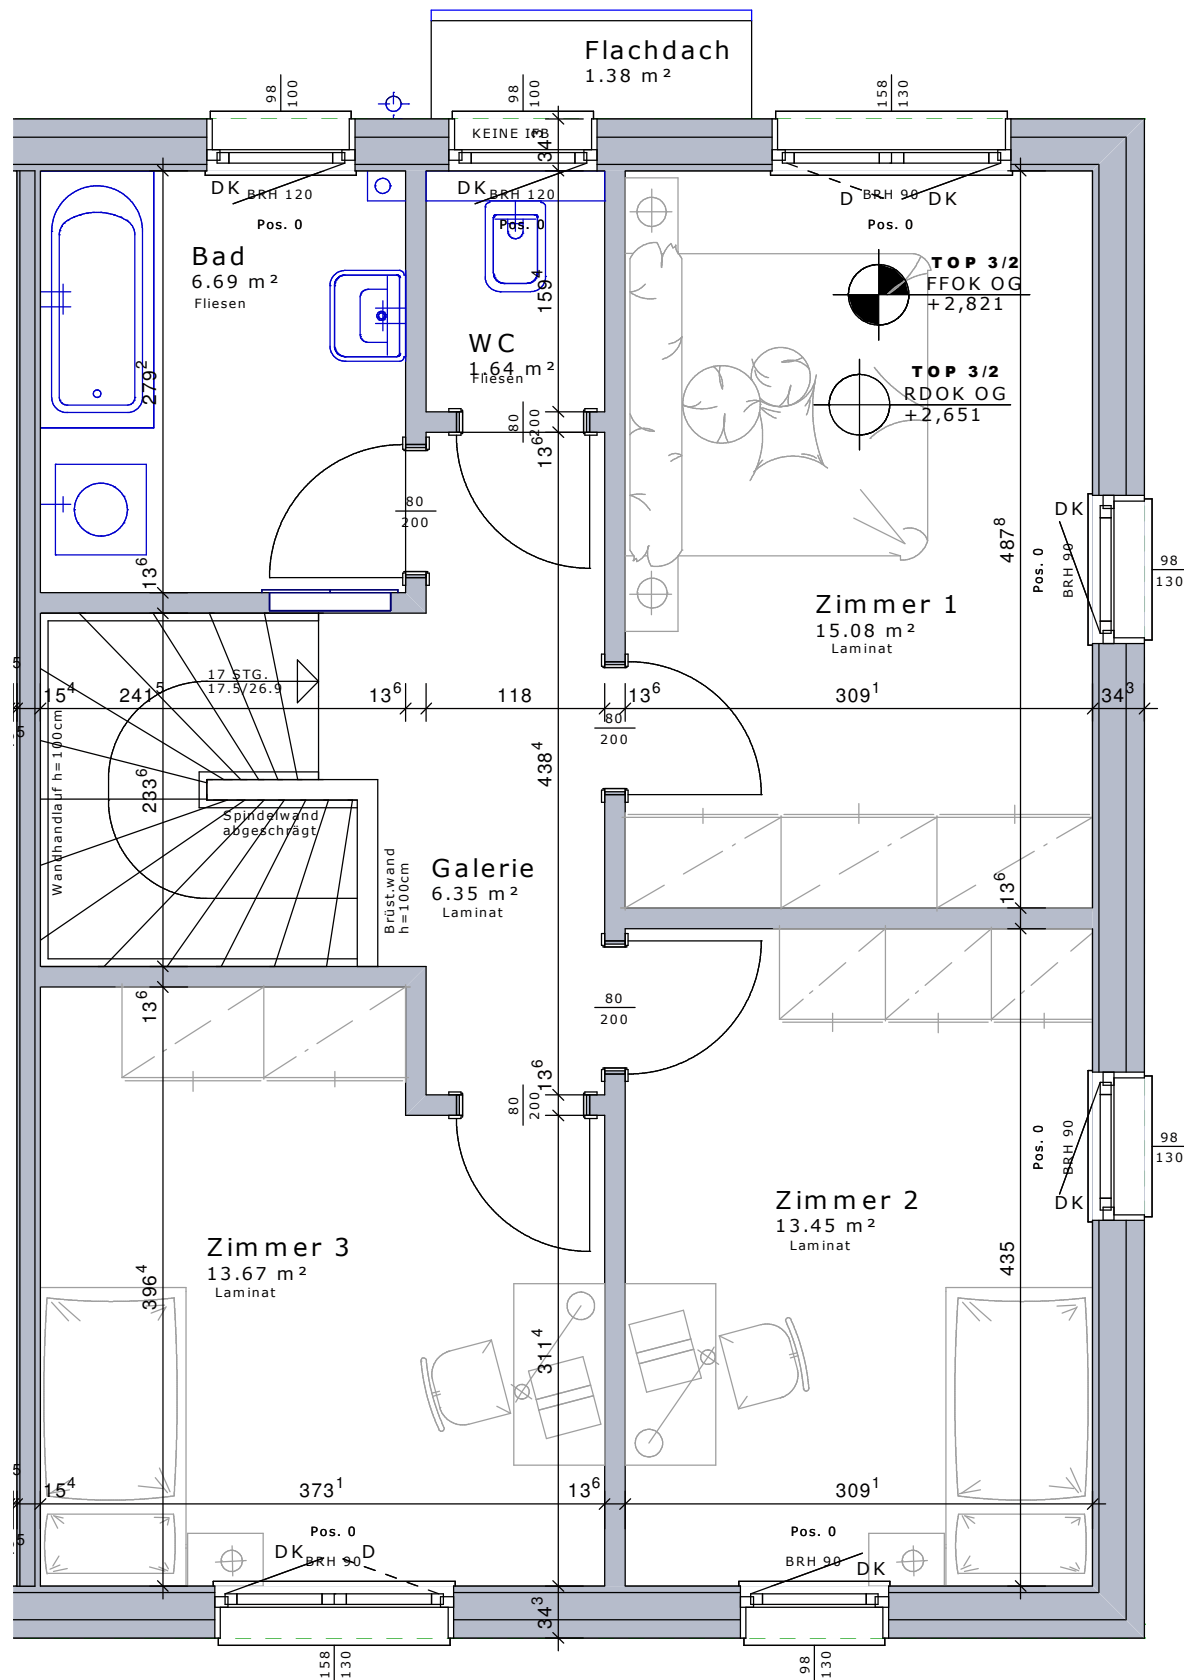


MASSSTAB 1:50

DOPPELHAUSANLAGE, BRUCK AN DER LEITHA, FLIEDERGASSE 2
TOP 3/2, OBERGESCHOSS / M=1:50 / NOVEMBER 2024



VARIO-BAU Fertighaus GesmbH
Ackergasse 21-2
2700 Wiener Neustadt



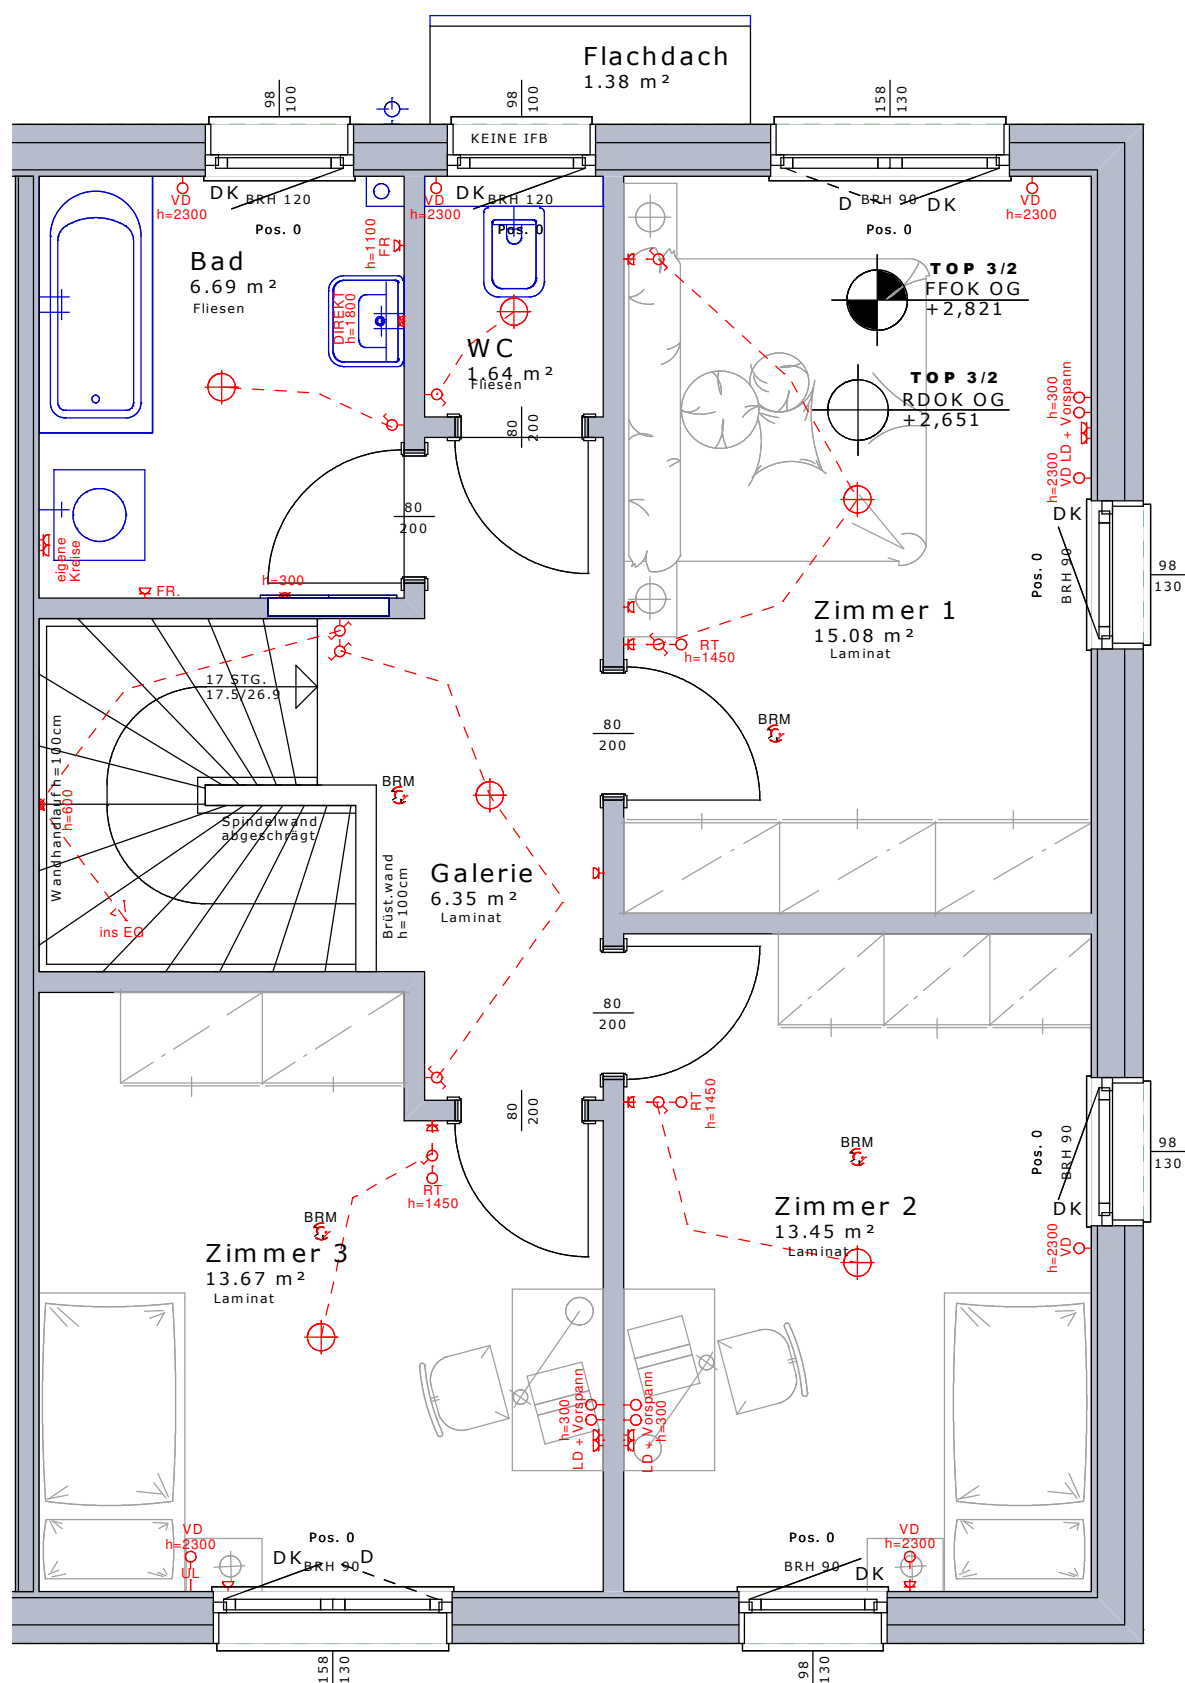


DOPPELHAUSANLAGE, BRUCK AN DER LEITHA, FLIEDERGASSE 2
TOP 3/2, OBERGESCHOSS / M=1:50 / NOVEMBER 2024



VARIO-BAU Fertighaus GesmbH
Ackergasse 21-2
2700 Wiener Neustadt



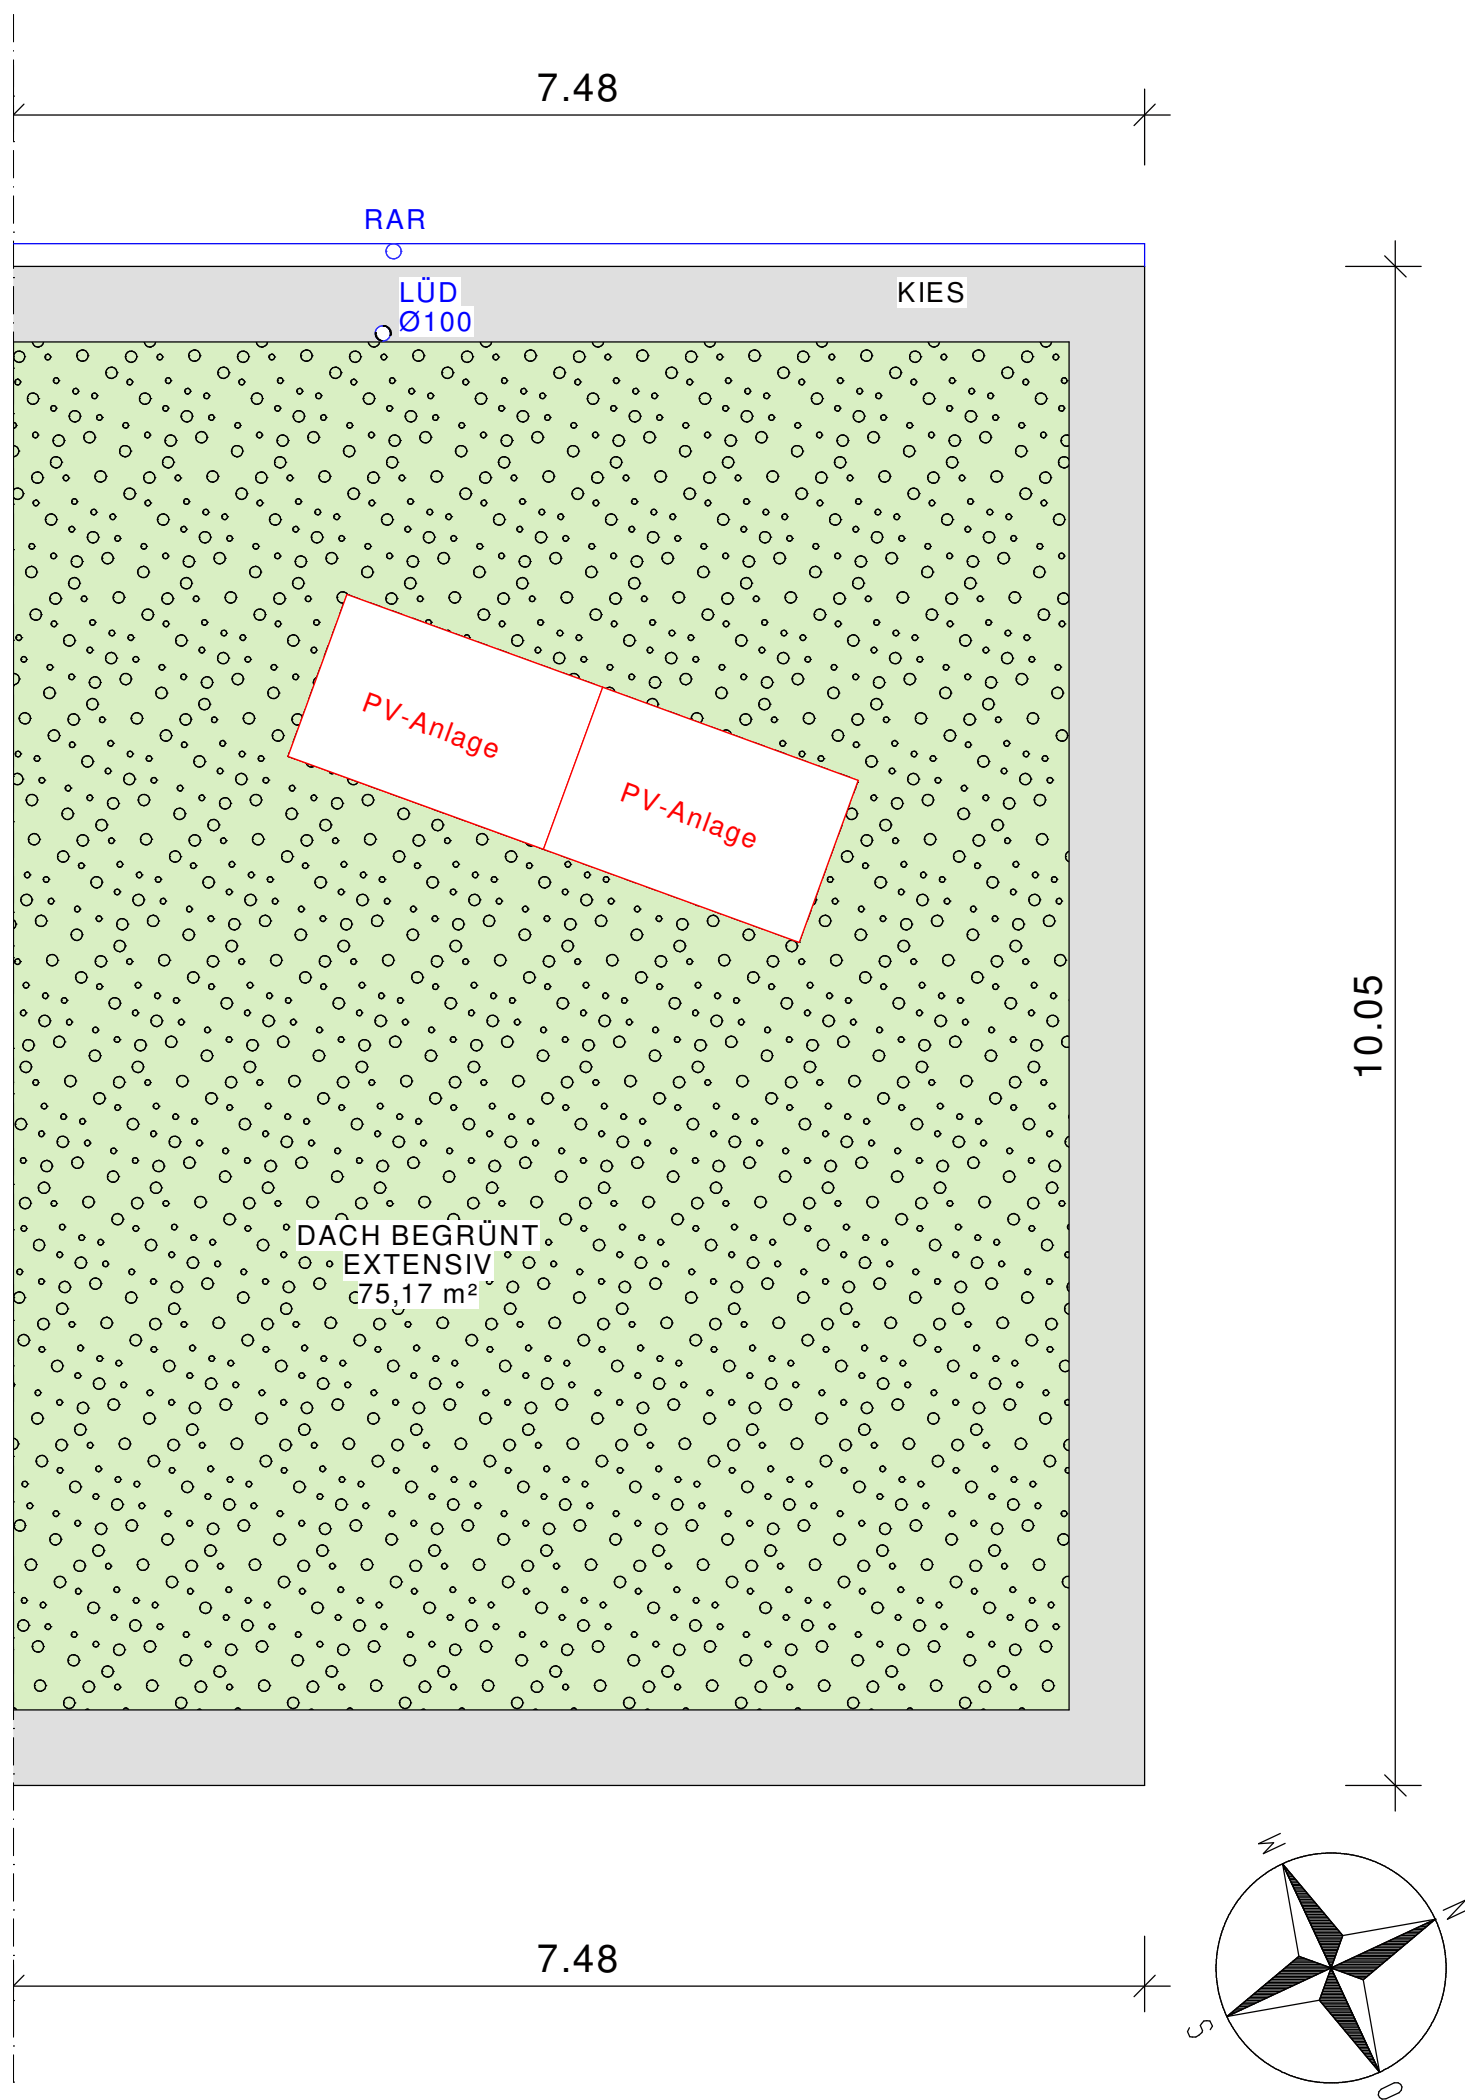

DOPPELHAUSANLAGE, BRUCK AN DER LEITHA, FLIEDERGASSE 2
TOP 3/2, DACHDRAUFSICHT / M=1:50 / NOVEMBER 2024



VARIO-BAU Fertighaus GesmbH
Ackergasse 21-2
2700 Wiener Neustadt

