


# WOHNHAUSANLAGE SPINNEREI TEESDORF

**TOP A 3/1 2.OBERGESCHOSS**  
WFL.GESAMT 82,48m<sup>2</sup>  
KELLERABTEIL 16,12m<sup>2</sup>

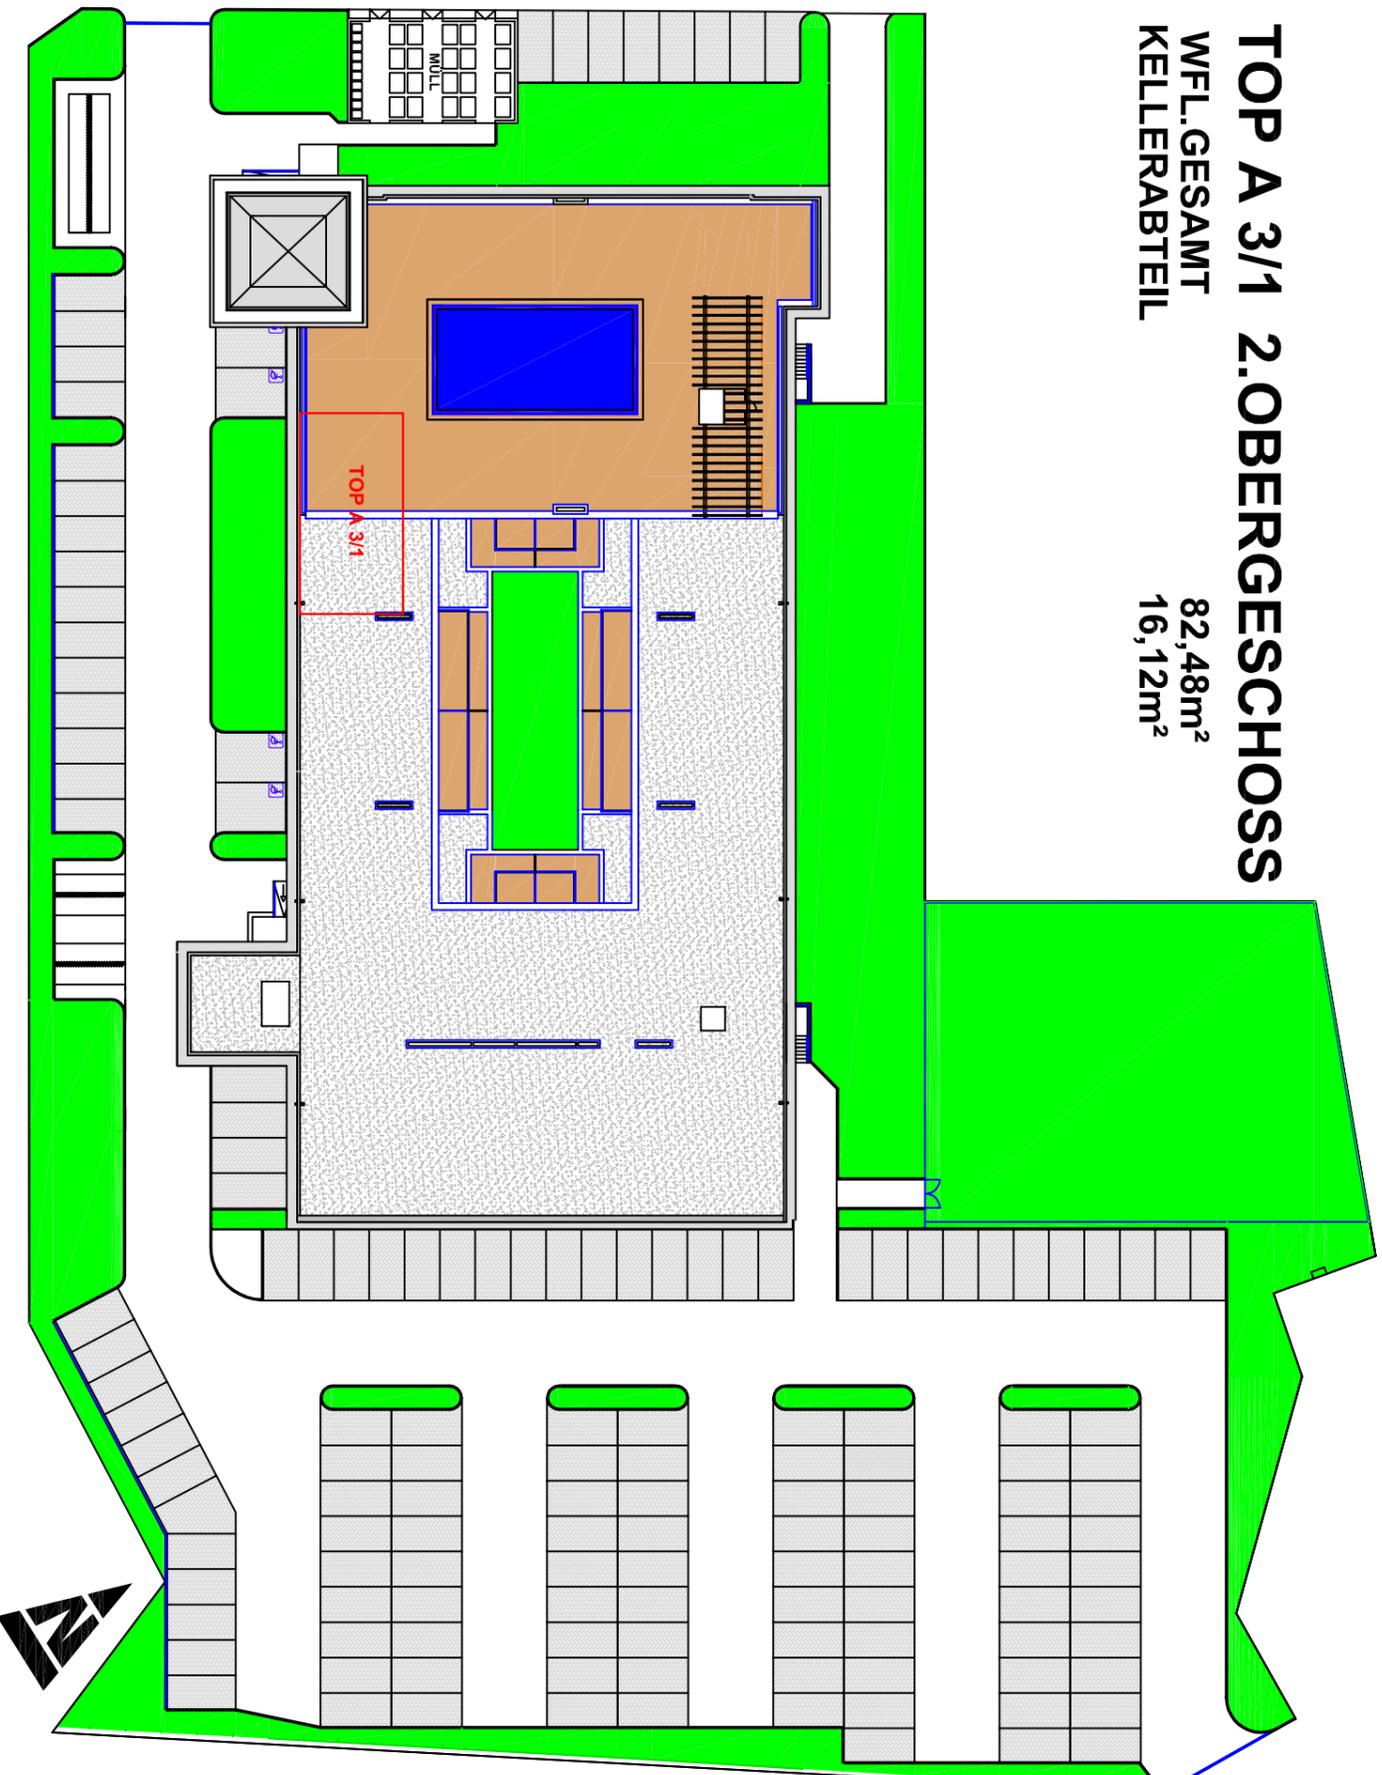

## LEGENDE - ELEKTROINSTALLATIONEN

- |                             |                    |                           |
|-----------------------------|--------------------|---------------------------|
| E-Verteiler                 | Schlüsselschalter  | Serverschrank 19''        |
| Ausschalter                 | Erdungspunkt       | Quittiertaster            |
| Ausschalter mit Lichtsignal | Steckdose einfach  | Antennensteckdose         |
| Ausschalter 2-polig         | Steckdose doppelt  | Tel. Telefondose          |
| Wechselschalter             | Steckdose dreifach | EDV-Anschlussdose 2xRJ-45 |
| Doppelwechselschalter       | Kraftsteckdose     | Gegensprechanlage         |
| Taster mit Lichtsignal      | Deckenauslass      | Klingel                   |
| Taster                      |                    |                           |
| Rauchwarnmelder             |                    |                           |
- verwendete Abkürzungen:  
WM Waschmaschine  
OL Oberfläche  
DL Durchgangsleuchte

Montageartikel	cm FFOK
Schalter, Taster	+105
Putzsteckdosen	+ 30
Arbeitsplatzsteckdose	+105
Steckd. bei Waschbecken	+105
Steckd. Dunstabzug	+185
G B572/015 im Küchenverb.	+150
G B572/015 bei Waschbecken	+185
E-Herdanschlussdose	+ 30
Antennensteckdose	+ 30
Telefonsteckdose	+ 30
Gegensprechanlage	+130
Wandtelefon/Raumthermostat	+140
Rauchabzugstaster	+140

HINSEHTLICH DER BODEN-UND WANDBELÄGE,SOWIE DER ELEKTRO, SANITÄR UND SONSTIGEN AUSSTATTUNG GILT AUSSCHLIESSLICH DIE JEWELIS AKTUELLE BAU- UND AUSSTATTUNGSSCHREIBUNG.  
SONSTIGE EINRICHTUNGSGEGENSTÄNDE DIENEN NUR DER VERANSCHAULICHUNG UND WERDEN NICHT GELIEFERT.  
UNVERÄNDERLICHE PLANKOPIE - ÄNDERUNGEN WÄHREND DER BAUFÜHRUNG VORBEHALTEN.  
DIE IN DEN PLÄNEN EINGETRAGENEN ROHBAUMASSE SIND ALS GRUNDLAGE FÜR DIE HERSTELLUNG VON EINBAUMÖBELN UNGEEIGNET!

Wohnhausanlage Spinnerrei Teesdorf

TOP A 3/1

Stand 22. Oktober. 2013

TOP A 3/1 \_ Vergabeplan




### Planungsateller

Baumeister Ing. Gerhard Holpfer  
GmbH

Planung, Bauleitung, Generalunternehmen  
J. Landauerstraße 11, 2523 Tattendorf

SYMBOLBILD




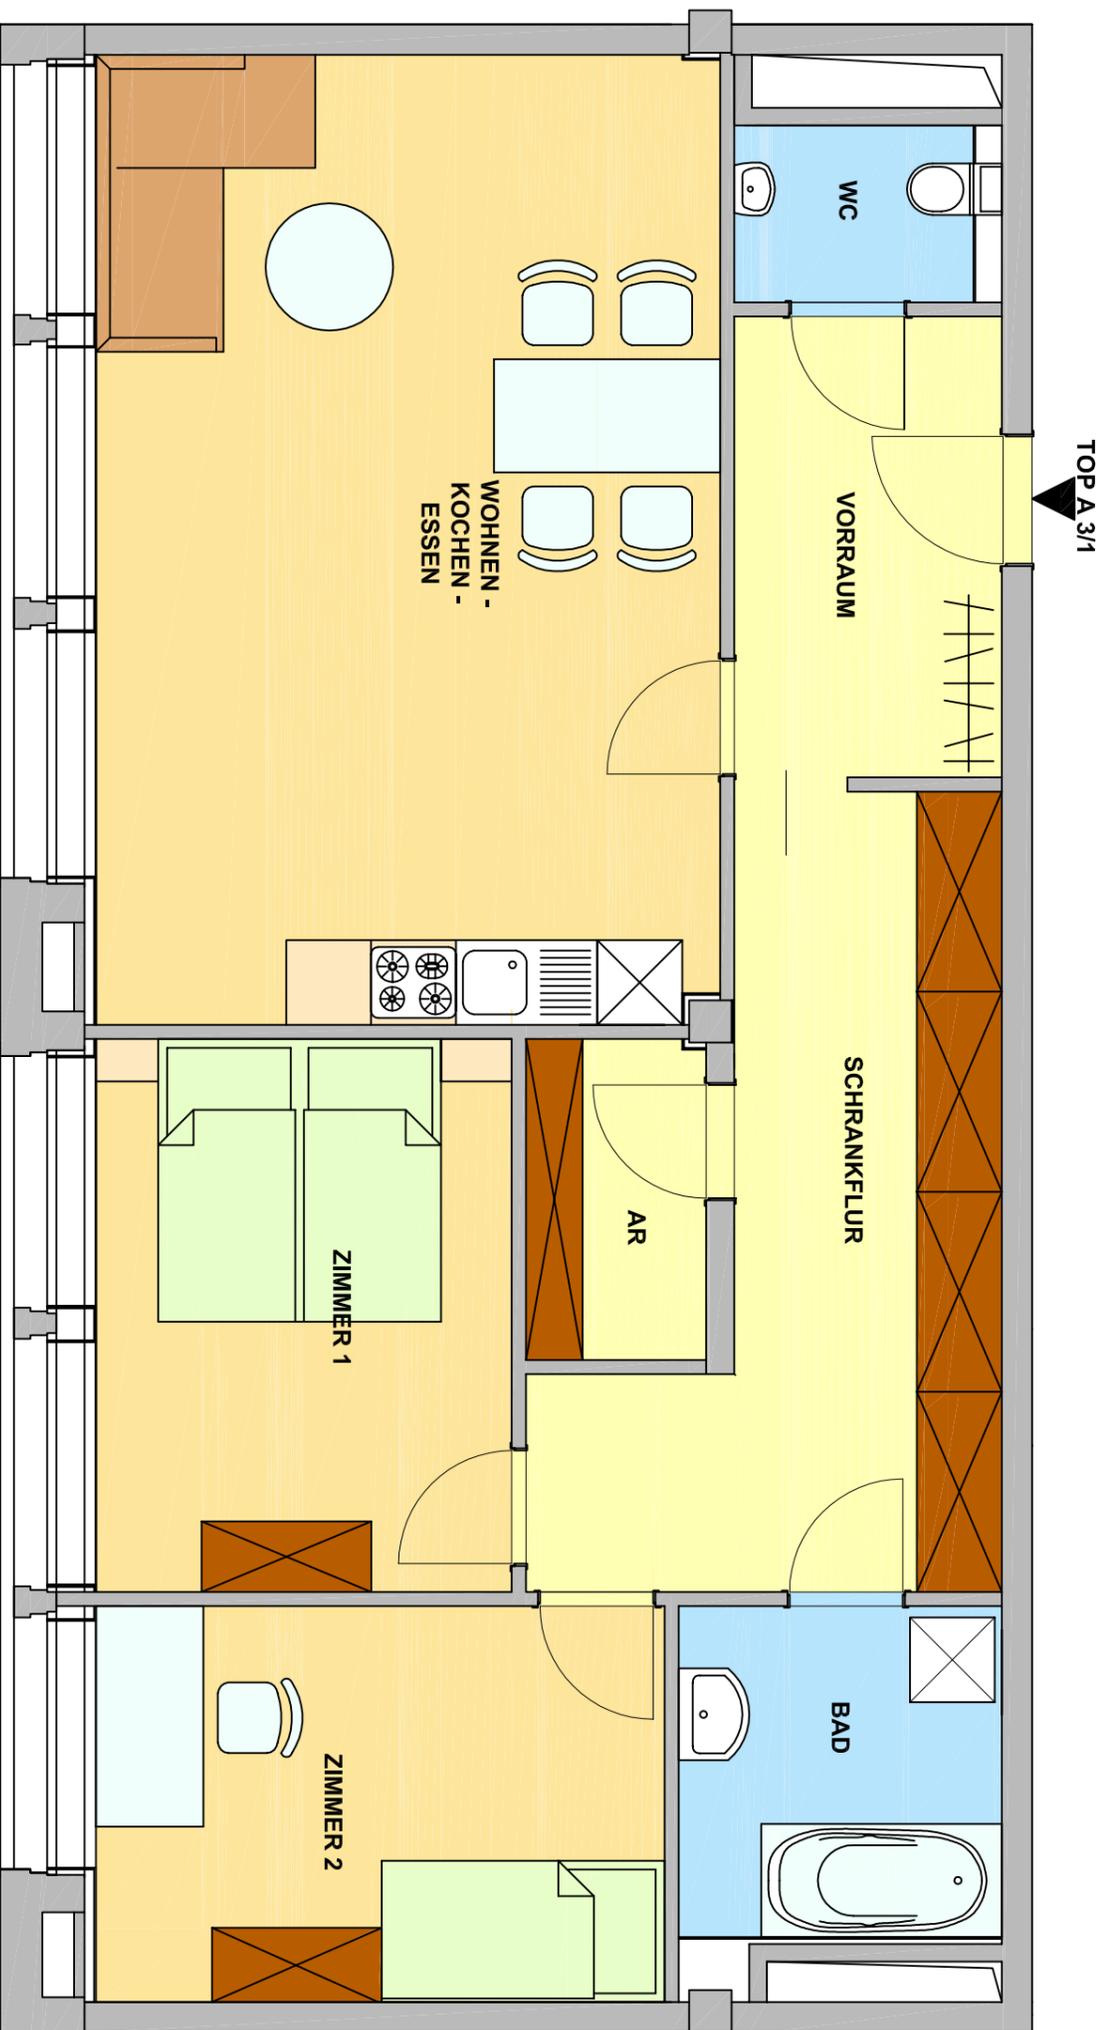






## Wohnhausanlage Spinnerei Teesdorf

Stand 22. Oktober 2013

## TOP A 3/1 \_ Vergabeplan

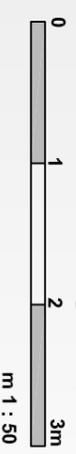

**Planungsateller**  
**Baumeister Ing. Gerhard Holpfer**  
GmbH  
Planung, Bauleitung, Generalunternehmen  
J. Landauerstraße 11, 2523 Tattendorf

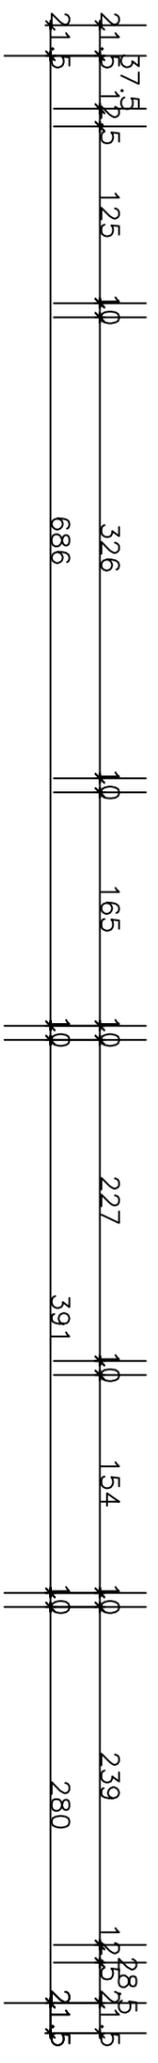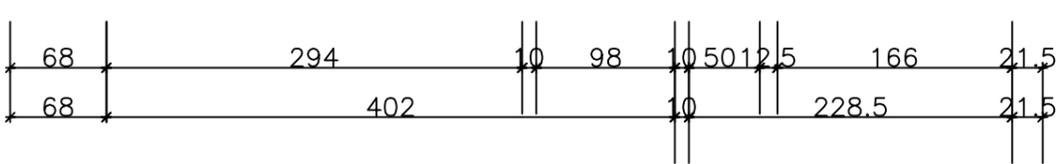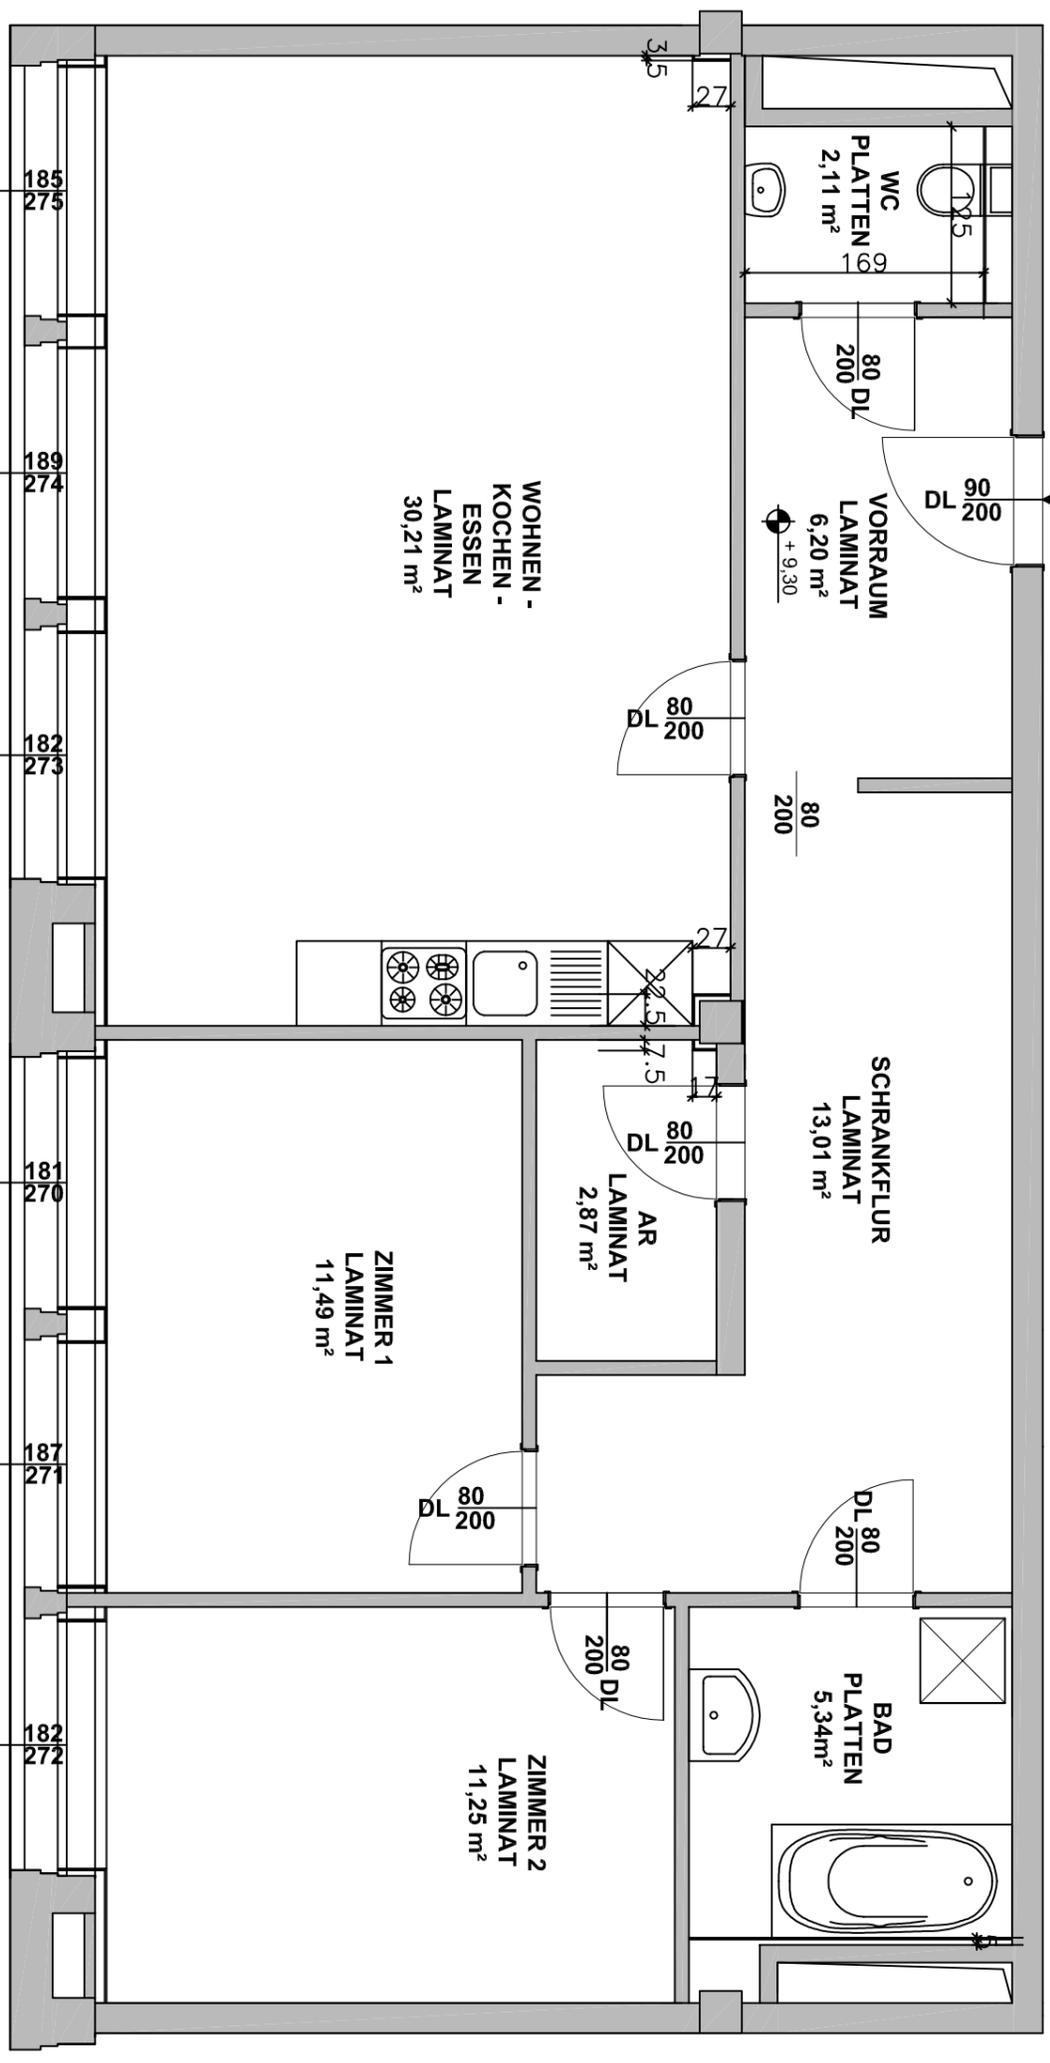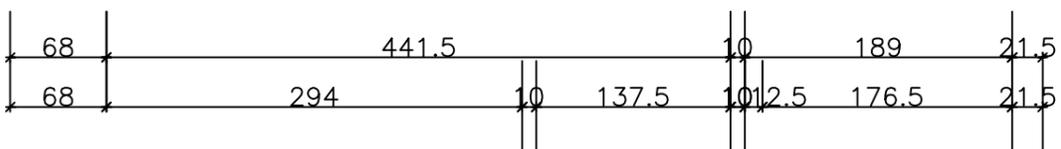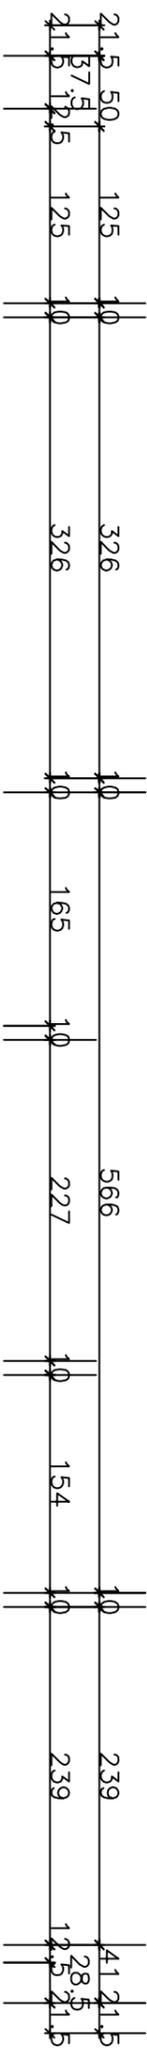


MASSÄNDERUNGEN  
VORBEHALTEN


**Wohnhausanlage Spinnerei Teesdorf**

Stand 22. Oktober 2013

**TOP A 3/1 \_ Vergabeplan**

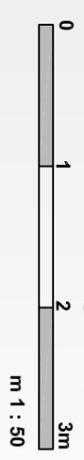

**Planungsateller**  
**Baumeister Ing. Gerhard Holpfer GmbH**  
Planung, Bauleitung, Generalunternehmen  
J. Landauerstraße 11, 2523 Tattendorf

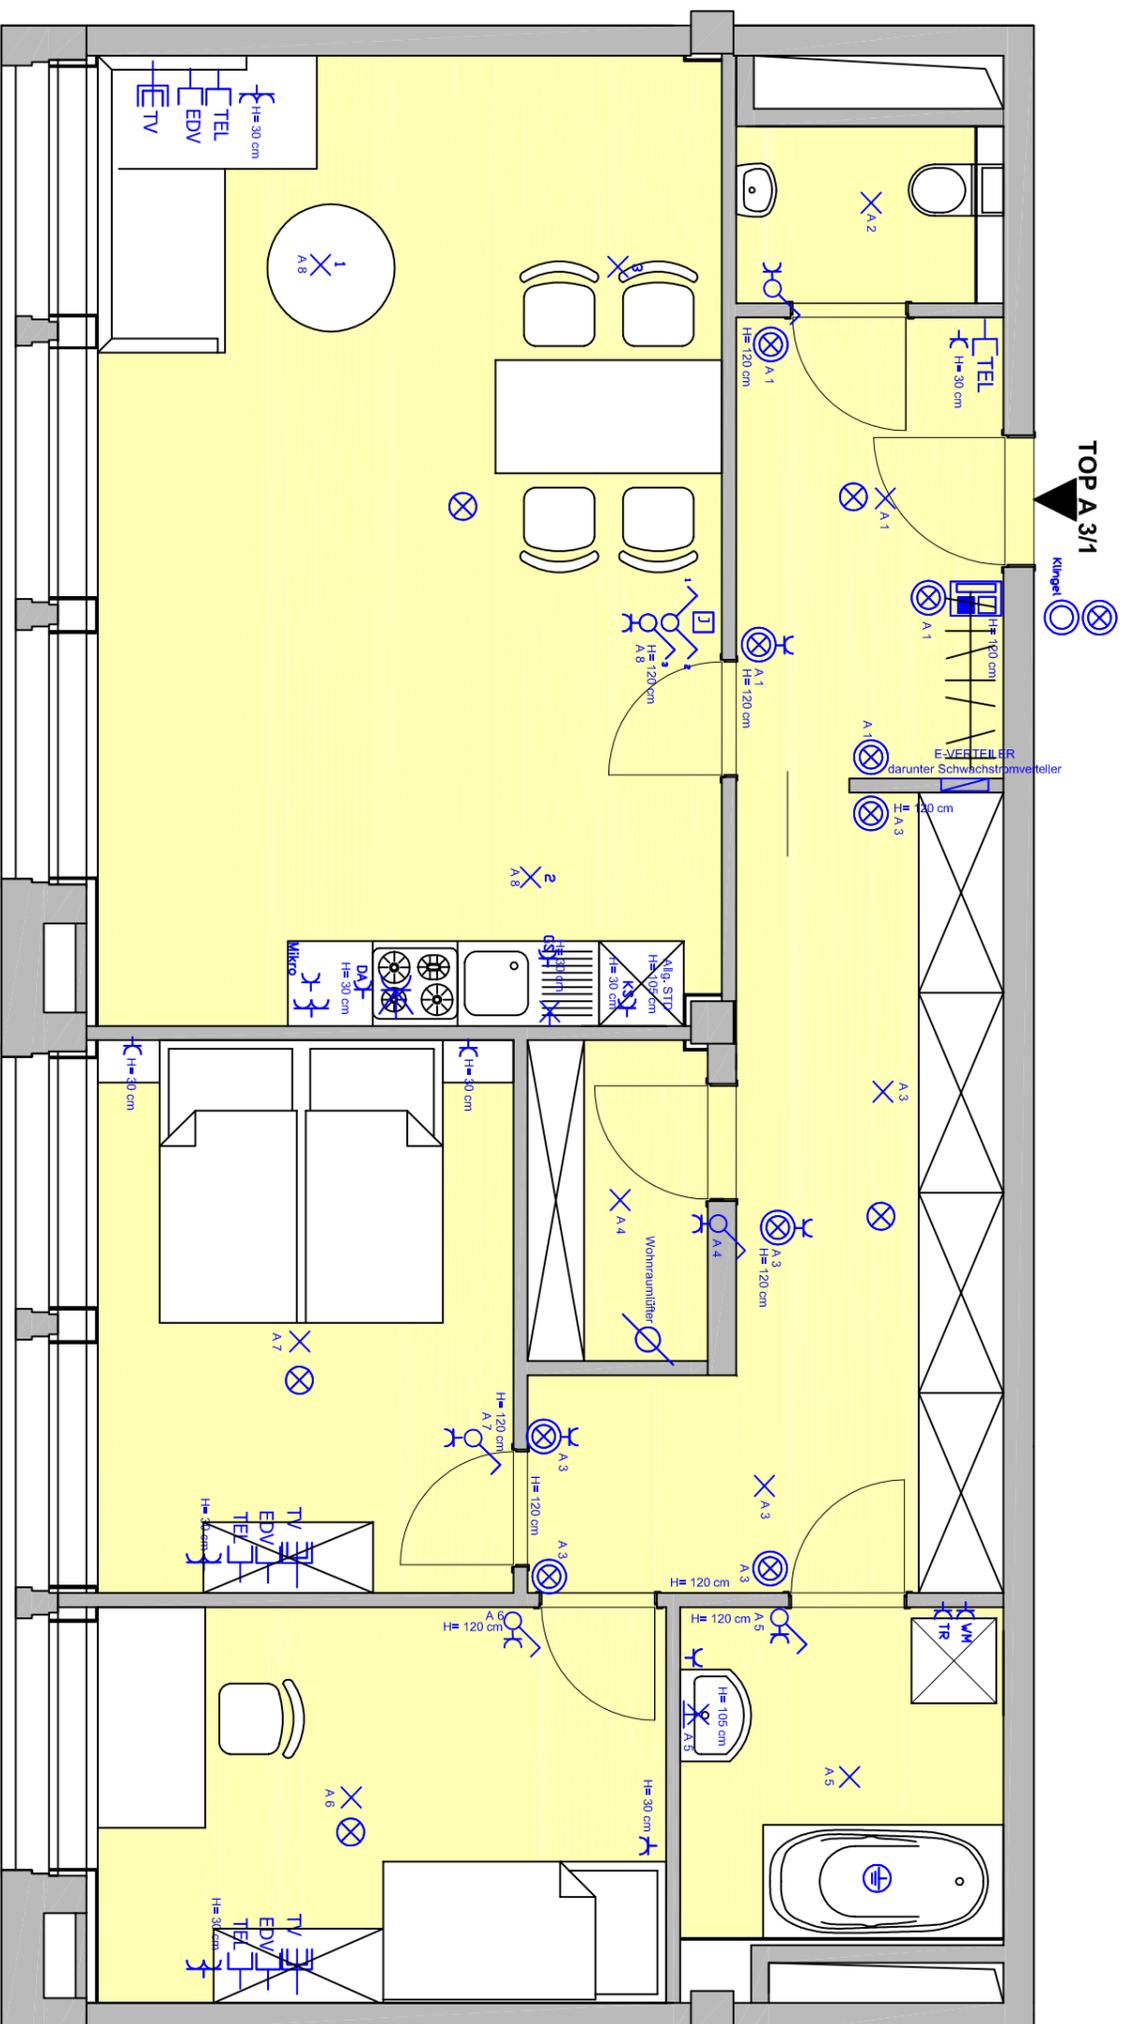


**TOP A 3/1**

**Wohnhausanlage Spinnerei Teesdorf**

Stand 22. Oktober 2013

**TOP A 3/1 \_ Vergabeplan**

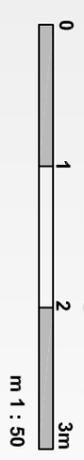

**ÄNDERUNGEN  
VORBEHALTEN**



**Planungsateller**  
**Baumeister Ing. Gerhard Holpfer GmbH**  
Planung, Bauleitung, Generalunternehmer  
J. Landauerstraße 11, 2523 Tattendorf