ARTHUR KRUPP

Gemeinnützige Wohnungsgesellschaft
Arthur Krupp Gesm.b.H.

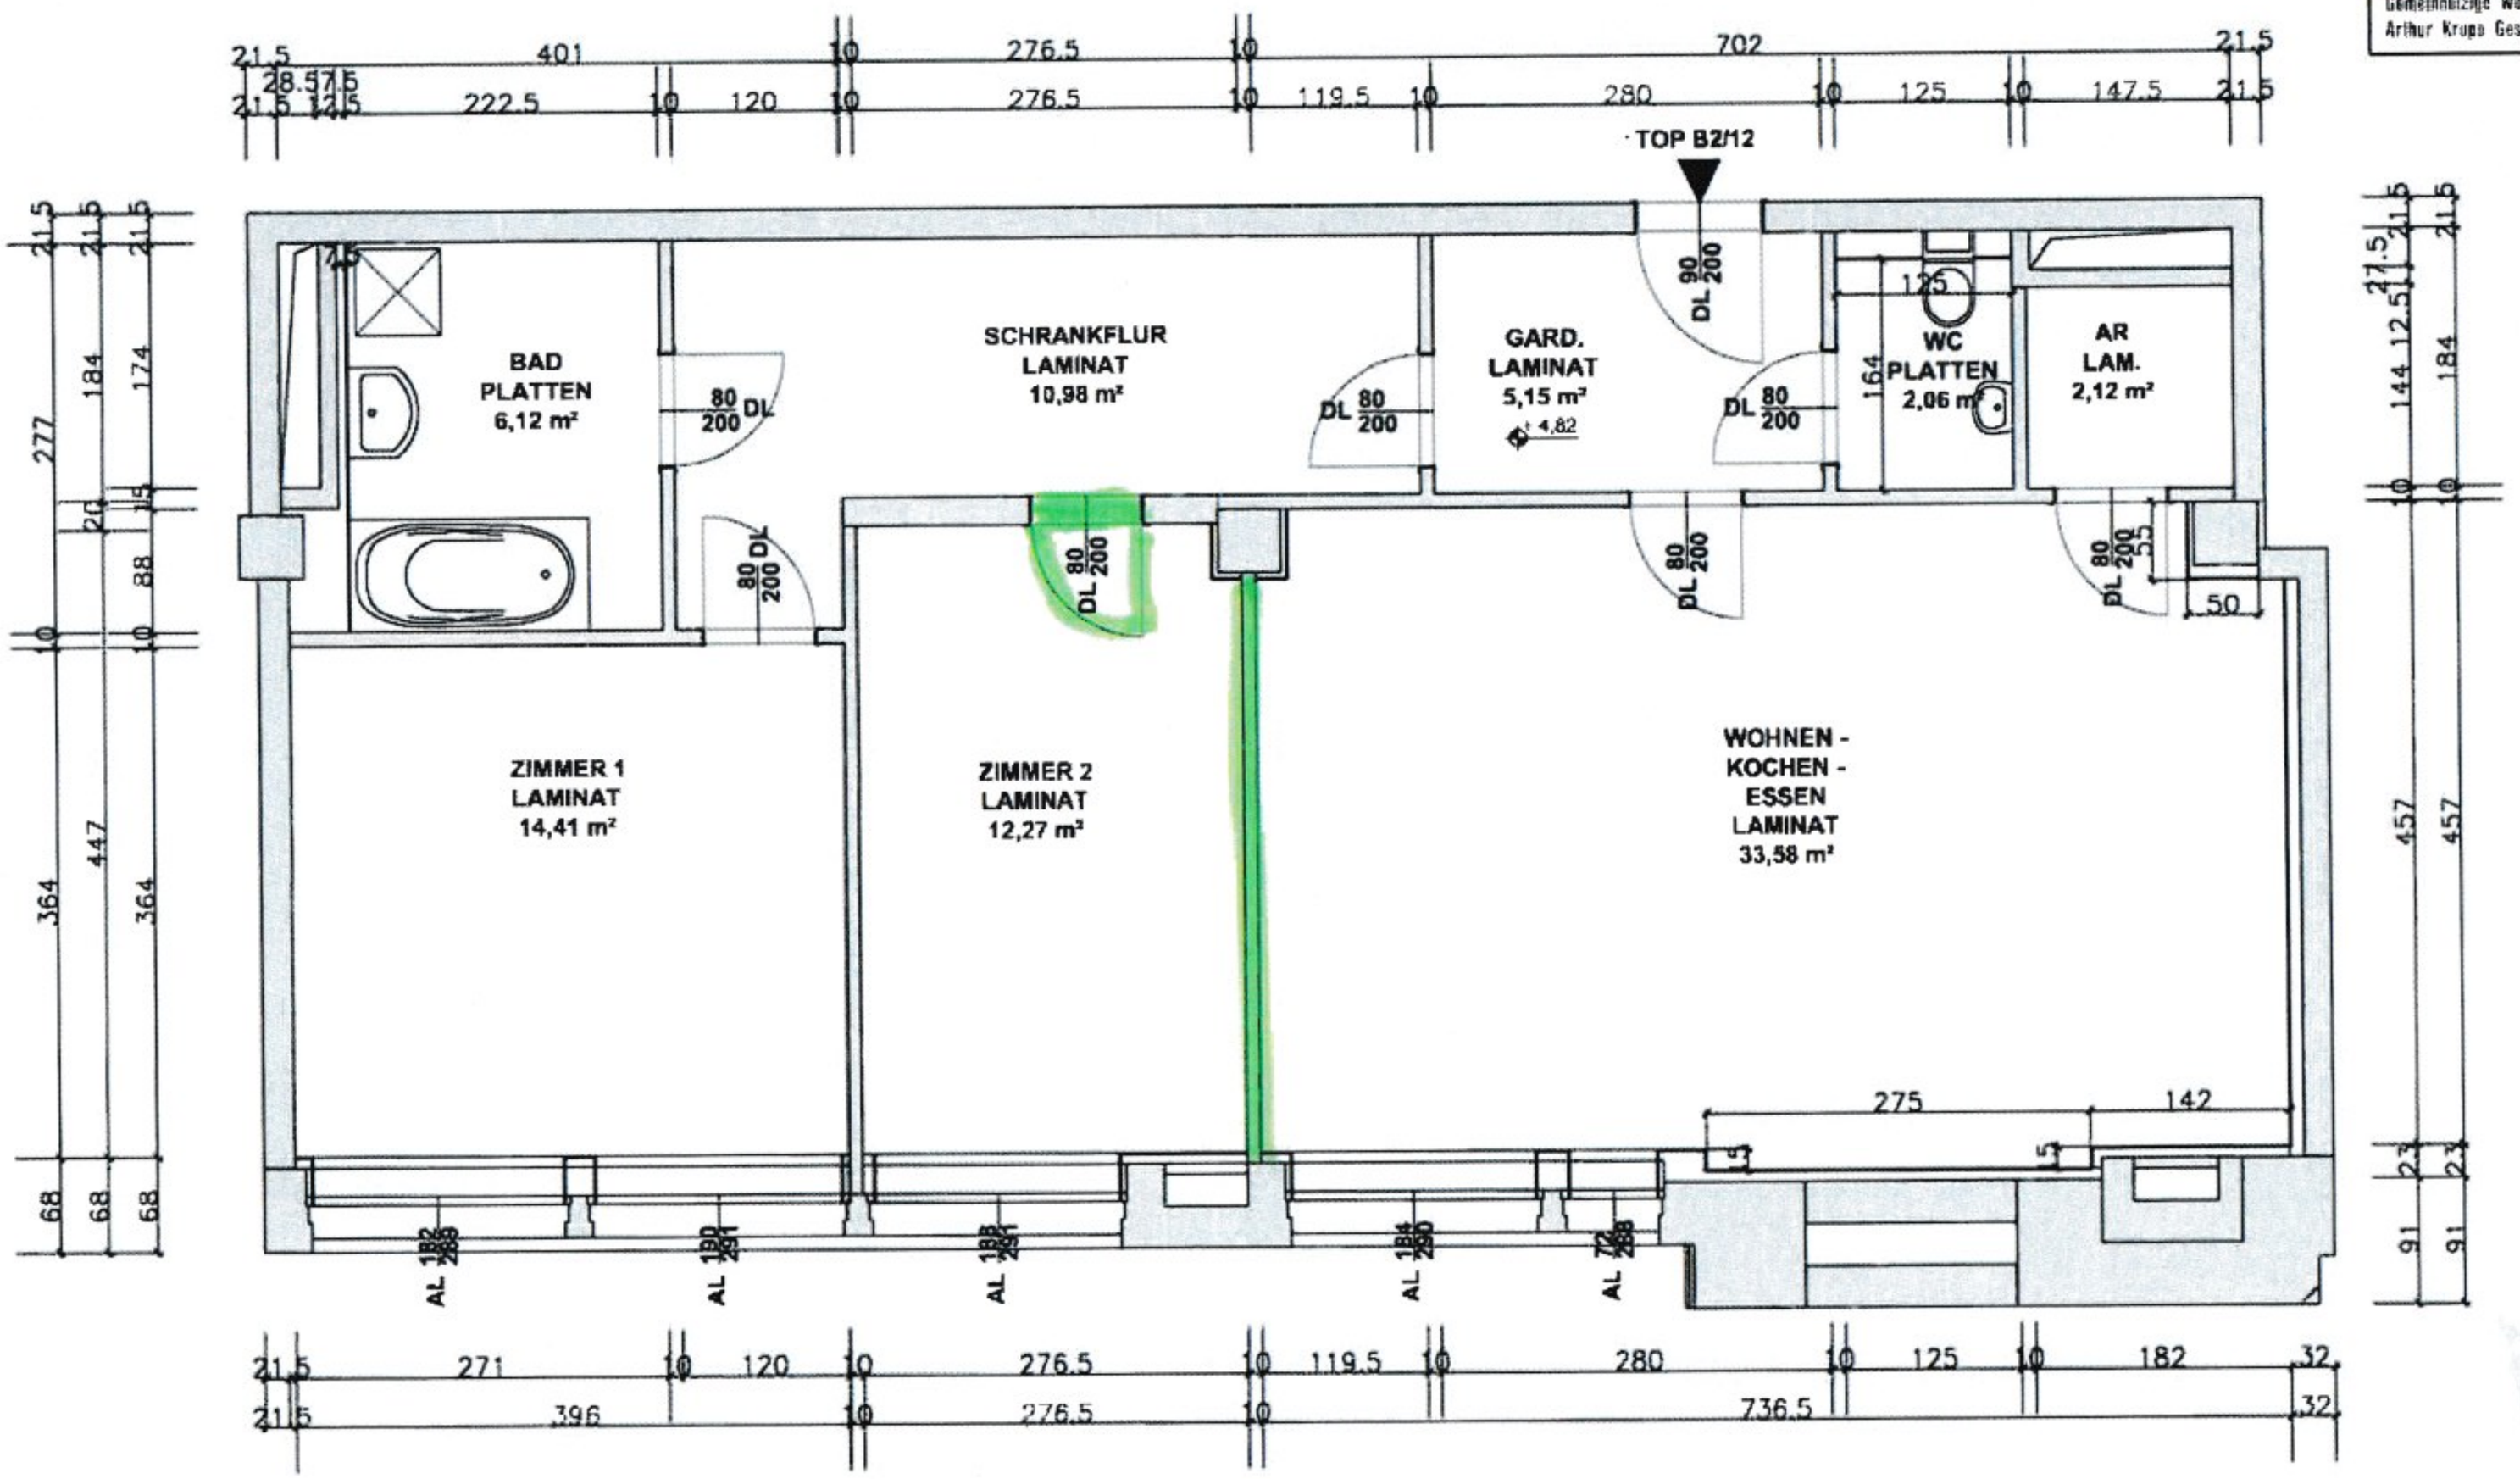

MASSÄNDERUNGEN VORBEHALTEN

Wohnhausanlage Spinnerei Teesdorf

Stand 22.Oktober 2013

TOP B 2/12 _ Vergabeplan

0 1 2 3m

m 1 : 50

Planungsatelier
Baumeister Ing. Gerhard Holpfer
GmbH
Planung, Bauleitung, Generalunternehmen
J. Landauerstraße 11, 2523 Tattendorf