

DOPPELHAUSANLAGE IN 2650 PAYERBACH MÜHLHOFSTRASSE

LEGENDE:

- HAUPTGEBÄUDE
- NEBENGEBÄUDE (PKW, AR, TERRASSEN)
- MIETERGÄRTEN



LAGEPLAN

HINSICHTLICH BODEN- UND WANDBELÄGE; SOWIE DER ELEKTRO-, SANITÄR- UND SONST. AUSSTATTUNG GILT AUSSCHLIESSLICH DIE JEWELNS AKTUELLE BAU-UND AUSSTATTUNGSBESCHREIBUNG! SONSTIGE EINRICHTUNGSGEGENSTÄNDE DIENEN NUR DER VERANSCHAULICHUNG UND WERDEN NICHT GELIEFERT! DIES IST EINE UNVERBINDLICHE PLANKOPIE! VORBEHALTEN ÄNDERUNGEN WÄREND DER BAUAUSFÜHRUNG! KOTEN SIND NICHT FÜR DIE BESTELLUNG VON EINBAUMÖBEL VERWENDBAR. NATURMASSE ERFORDERLICH

DIESE PLANUNTERLAGEN BASIEREN AUF DEN BAUBEWILLIGTEN EINREICHUNTERLAGEN! GERINGFÜGIGE ÄNDERUNGEN ZWISCHEN AUSFÜHRUNG ZUR EINREICHPLANUNG VORBEHALTEN!


DOPPELHAUSANLAGE IN 2650 PAYERBACH
MÜHLHOFSTRASSE
ÜBERSICHTSPLAN



WOHNFLÄCHE	111.13m ²
TERRASSE	9.96m ²
ABSTELLRAUM	8.73m ²
EIGENGARTEN	176.58m ²

HAUS 12 , TOP 2

M = 1:750

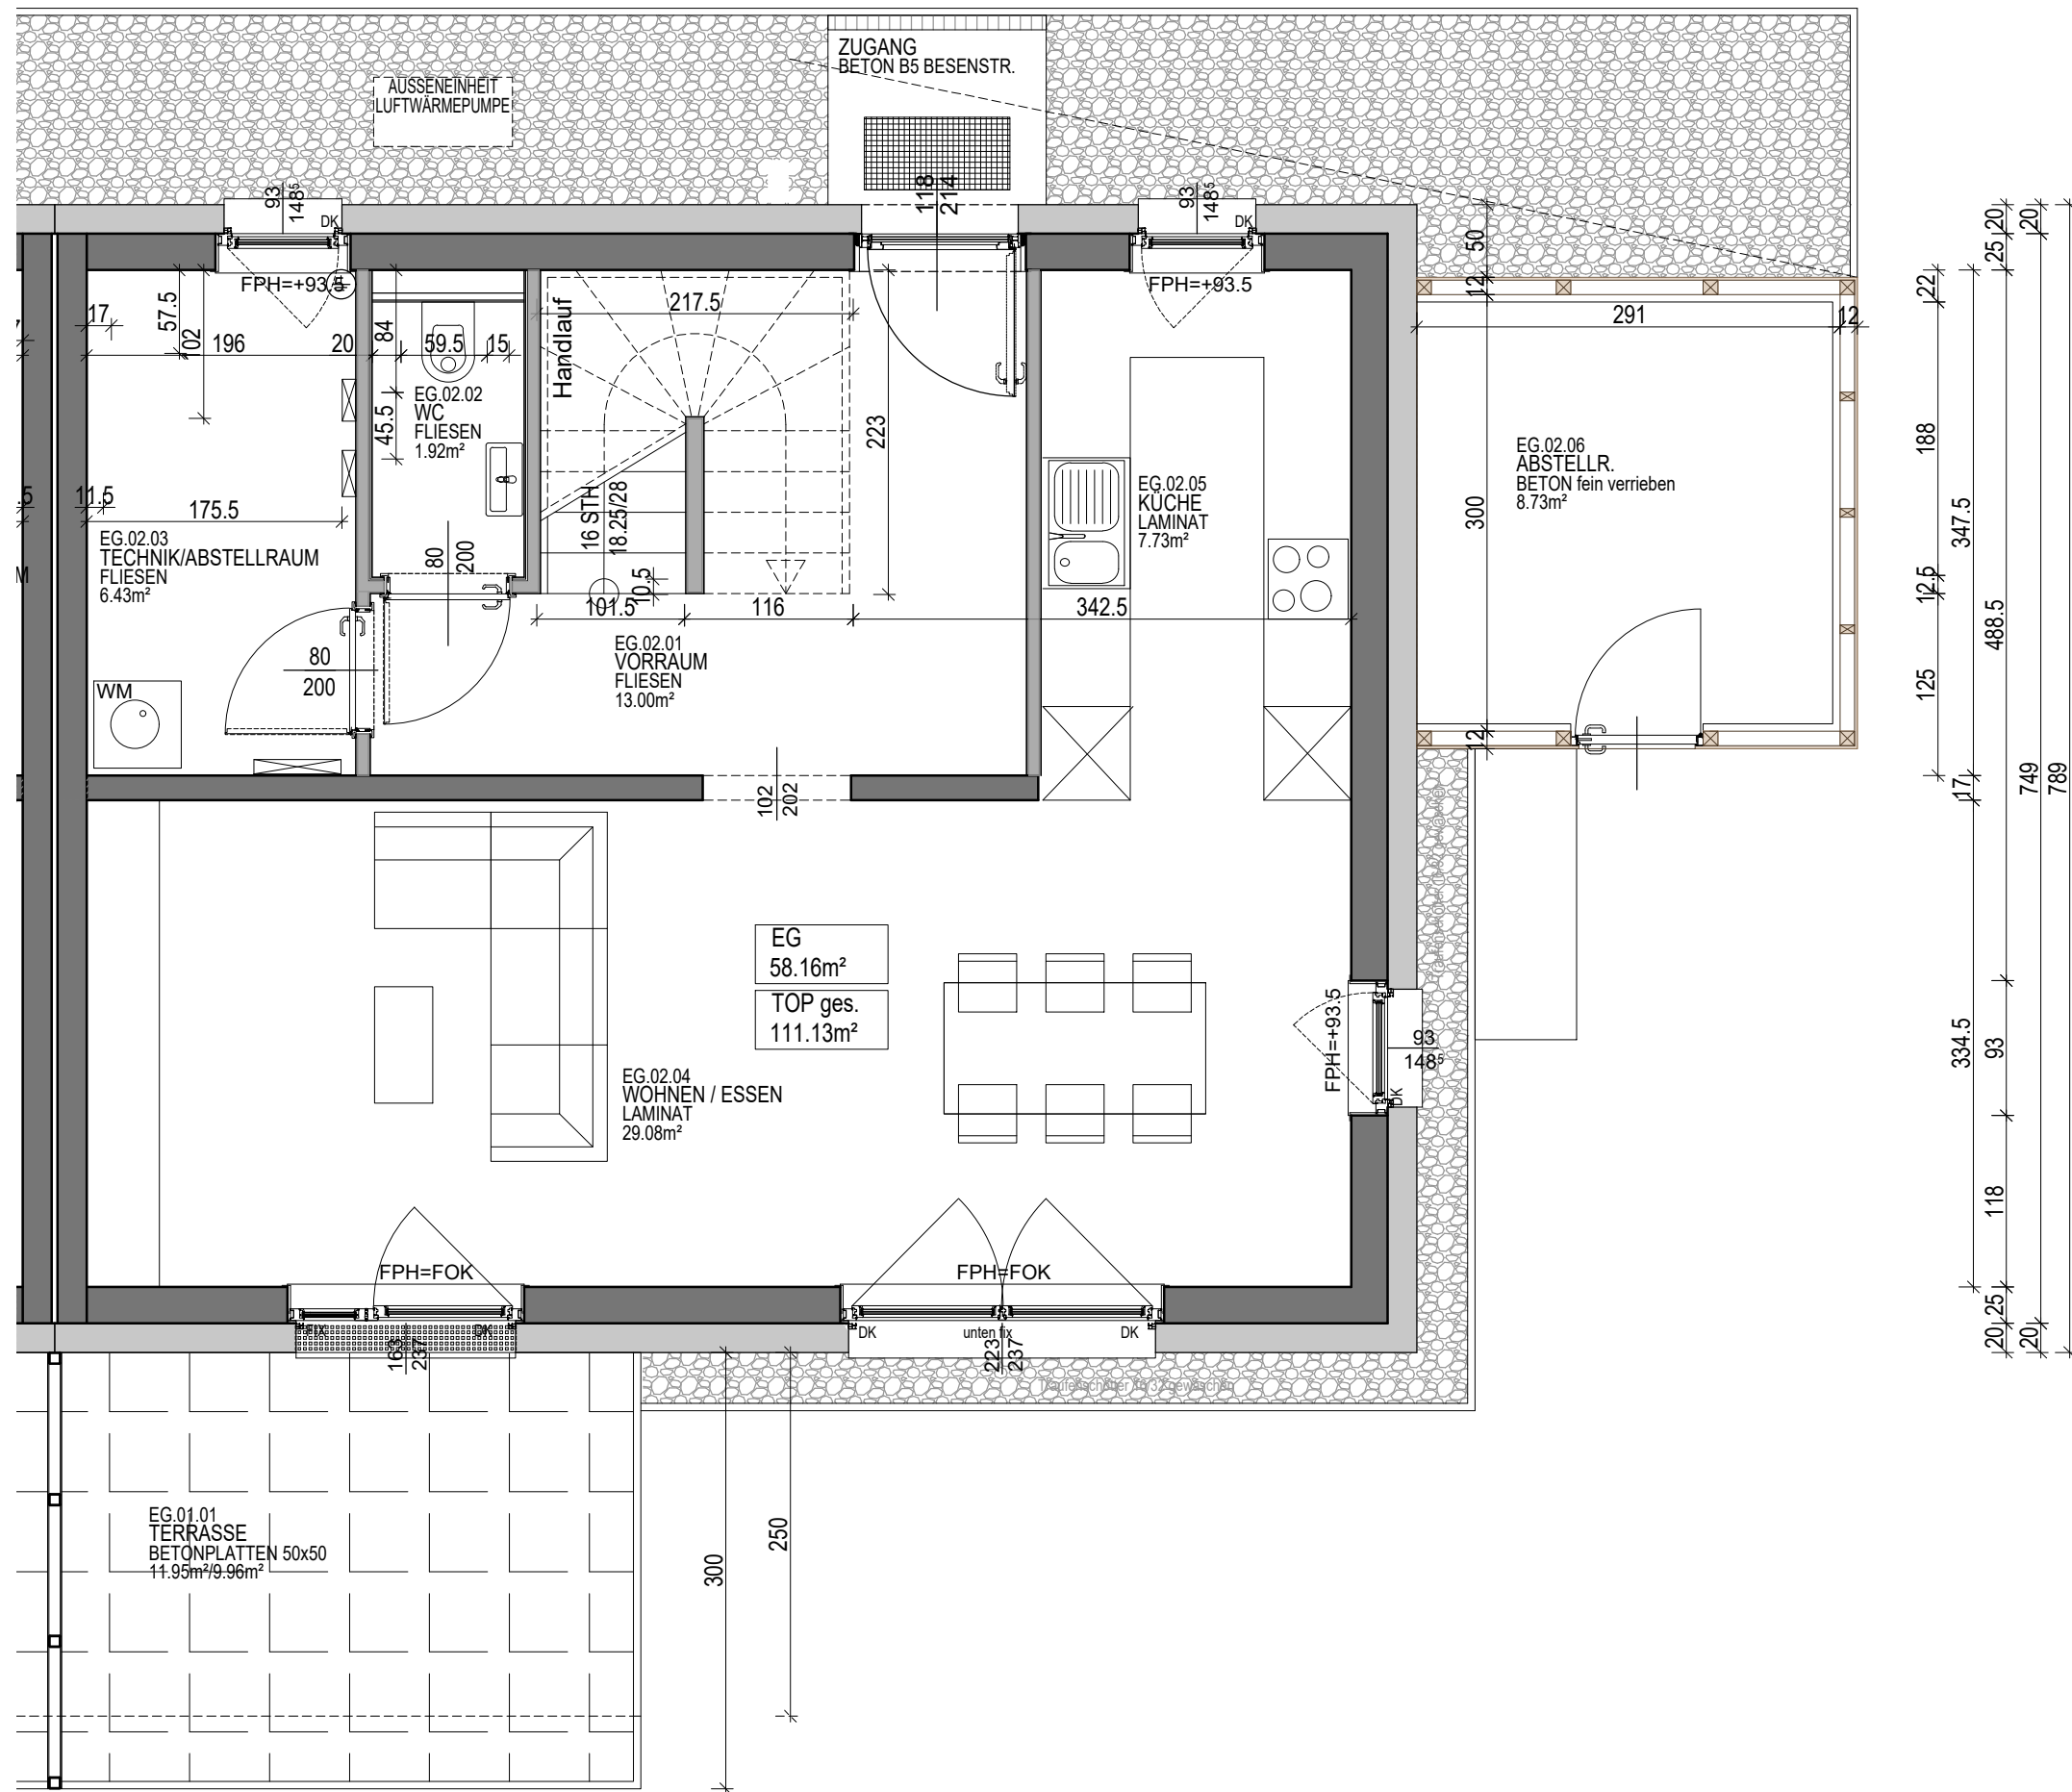

DOPPELHAUSANLAGE IN 2650 PAYERBACH
 MÜHLHOFSTRASSE
 ERDGESCHOSS
 POLIERPLAN




WOHNFLÄCHE	111.13m ²
TERRASSE	9.96m ²
ABSTELLRAUM	8.73m ²
EIGENGARTEN	176.58m ²

HAUS 12, TOP 2

M = 1:50

1m 1.5m 2.5m

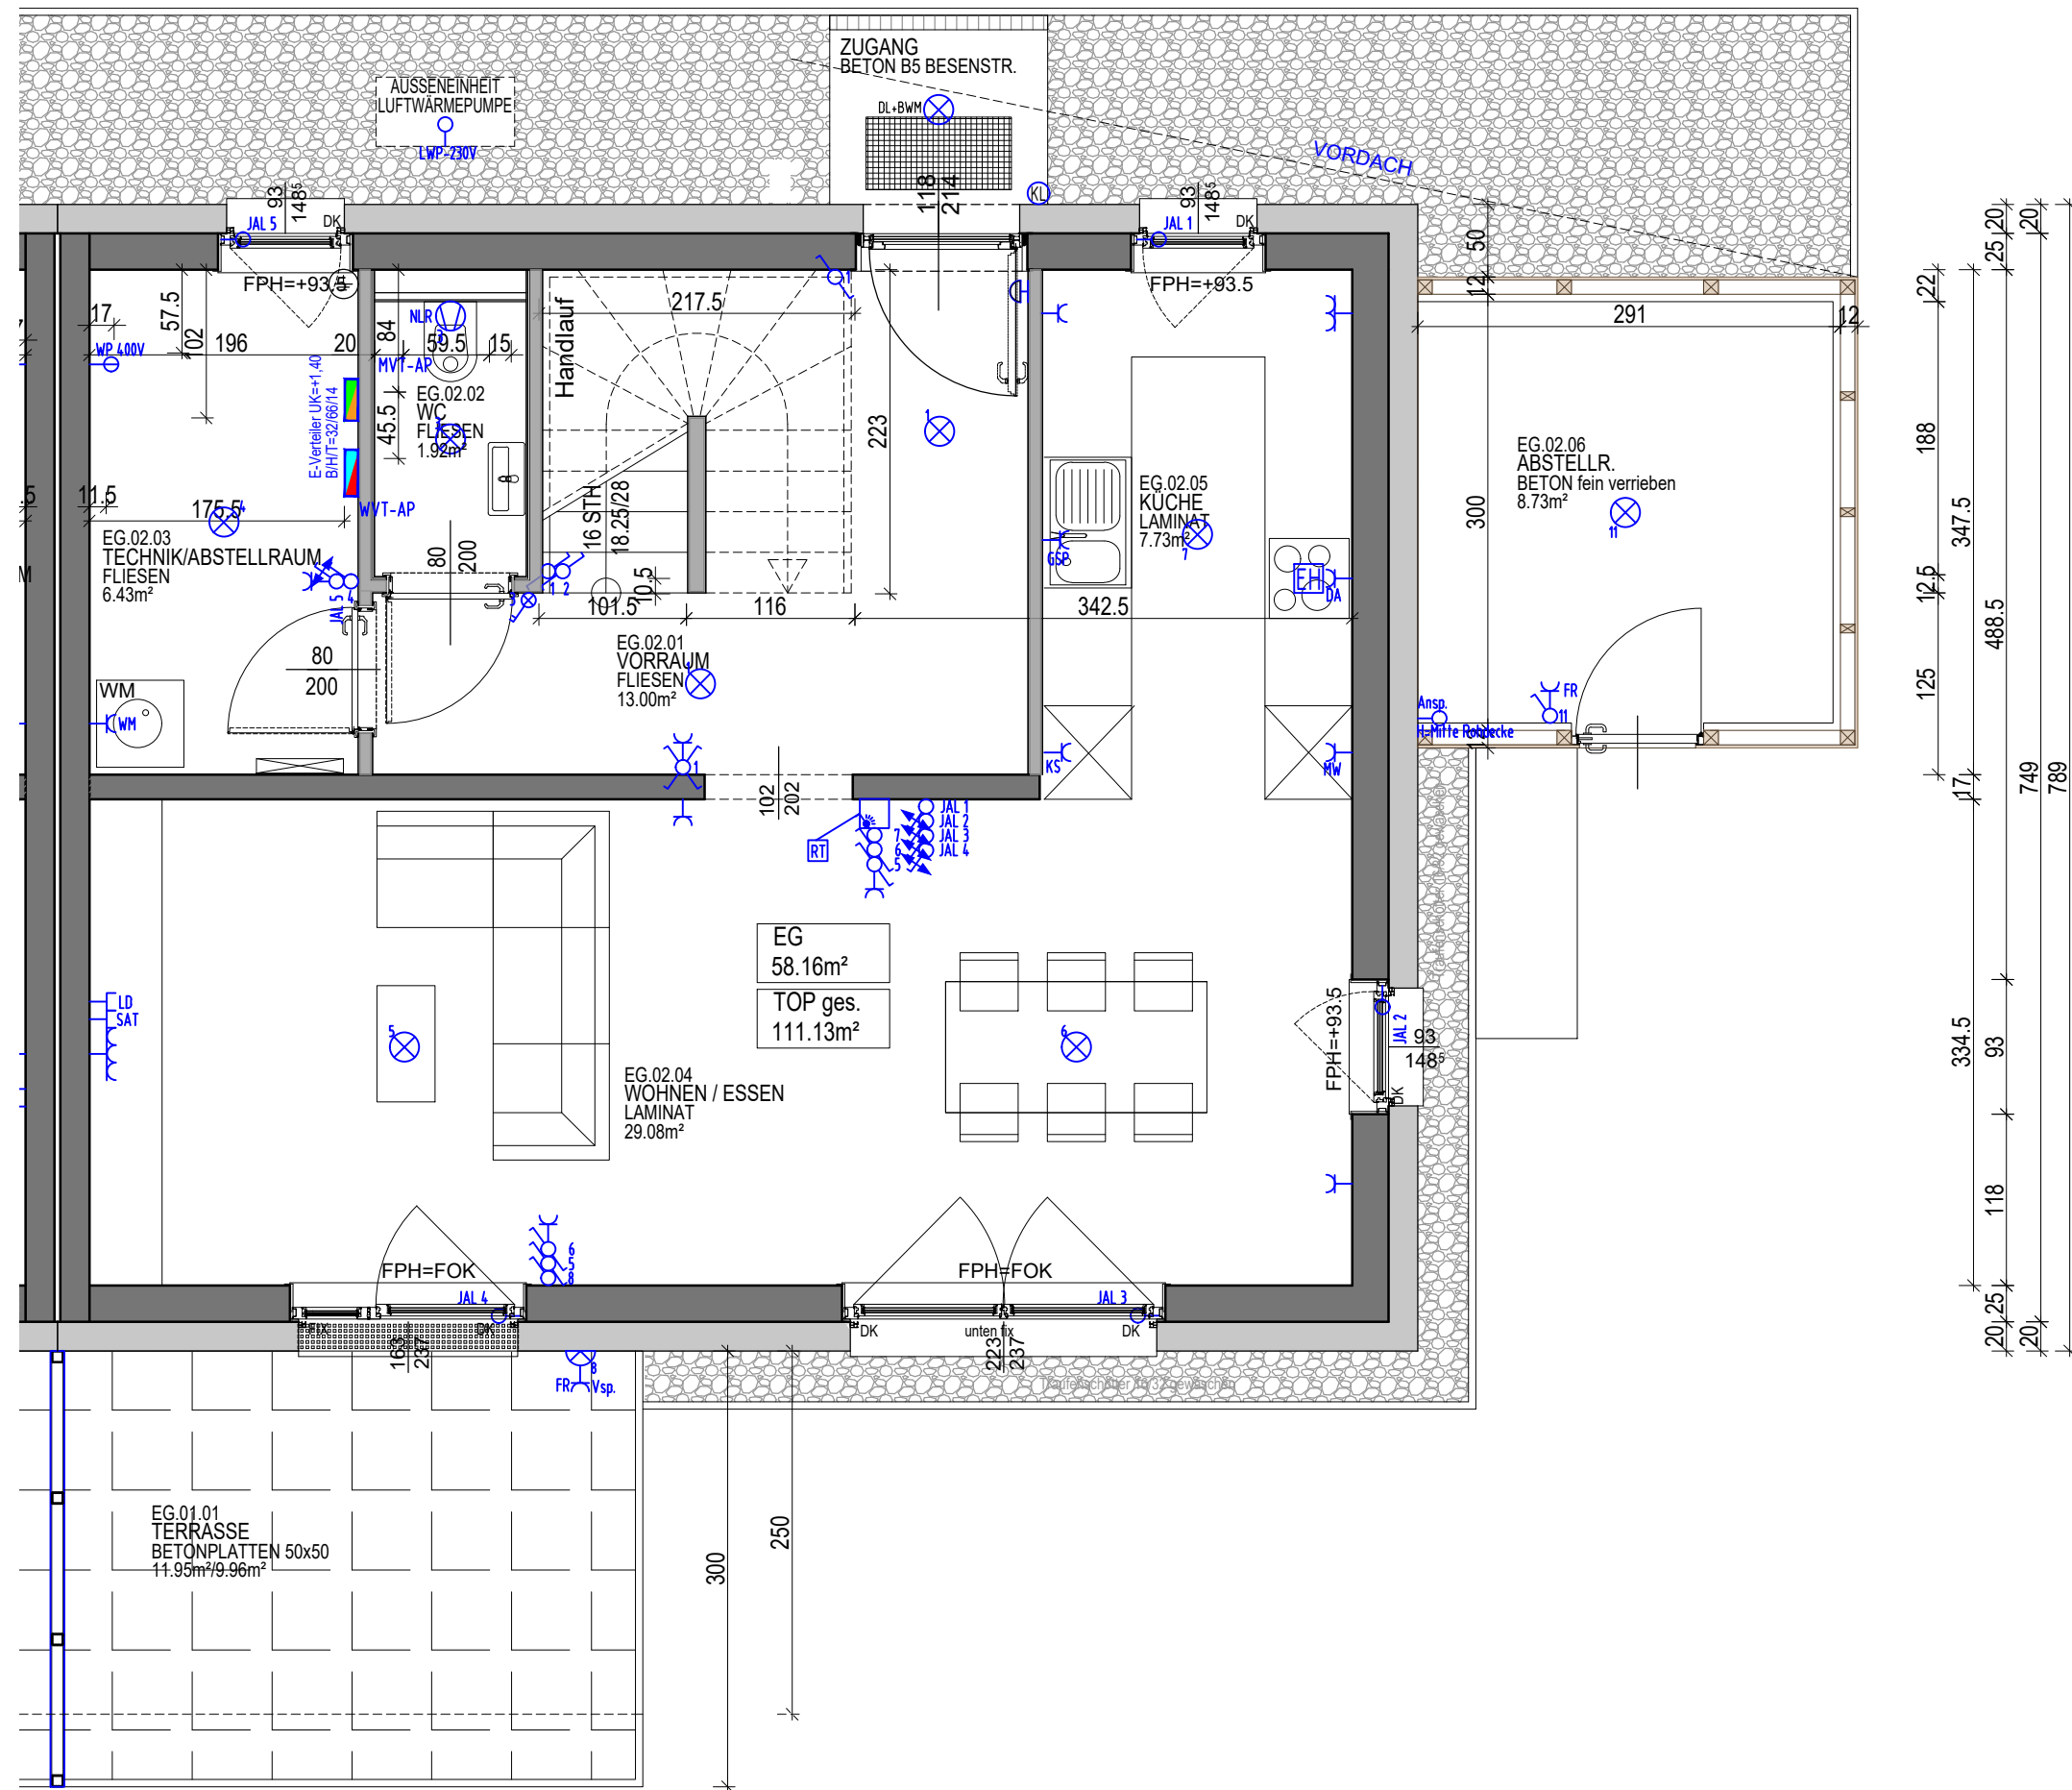


DOPPELHAUSANLAGE IN 2650 PAYERBACH
MÜHLHOFSTRASSE
ERDGESCHOSS
POLIERPLAN
ELEKTRO




WOHNFLÄCHE	111.13m²
TERRASSE	9.96m²
ABSTELLRAUM	8.73m²
EIGENGARTEN	176.58m²

HAUS 12, TOP 2

M = 1:50

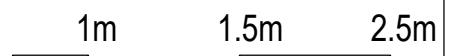

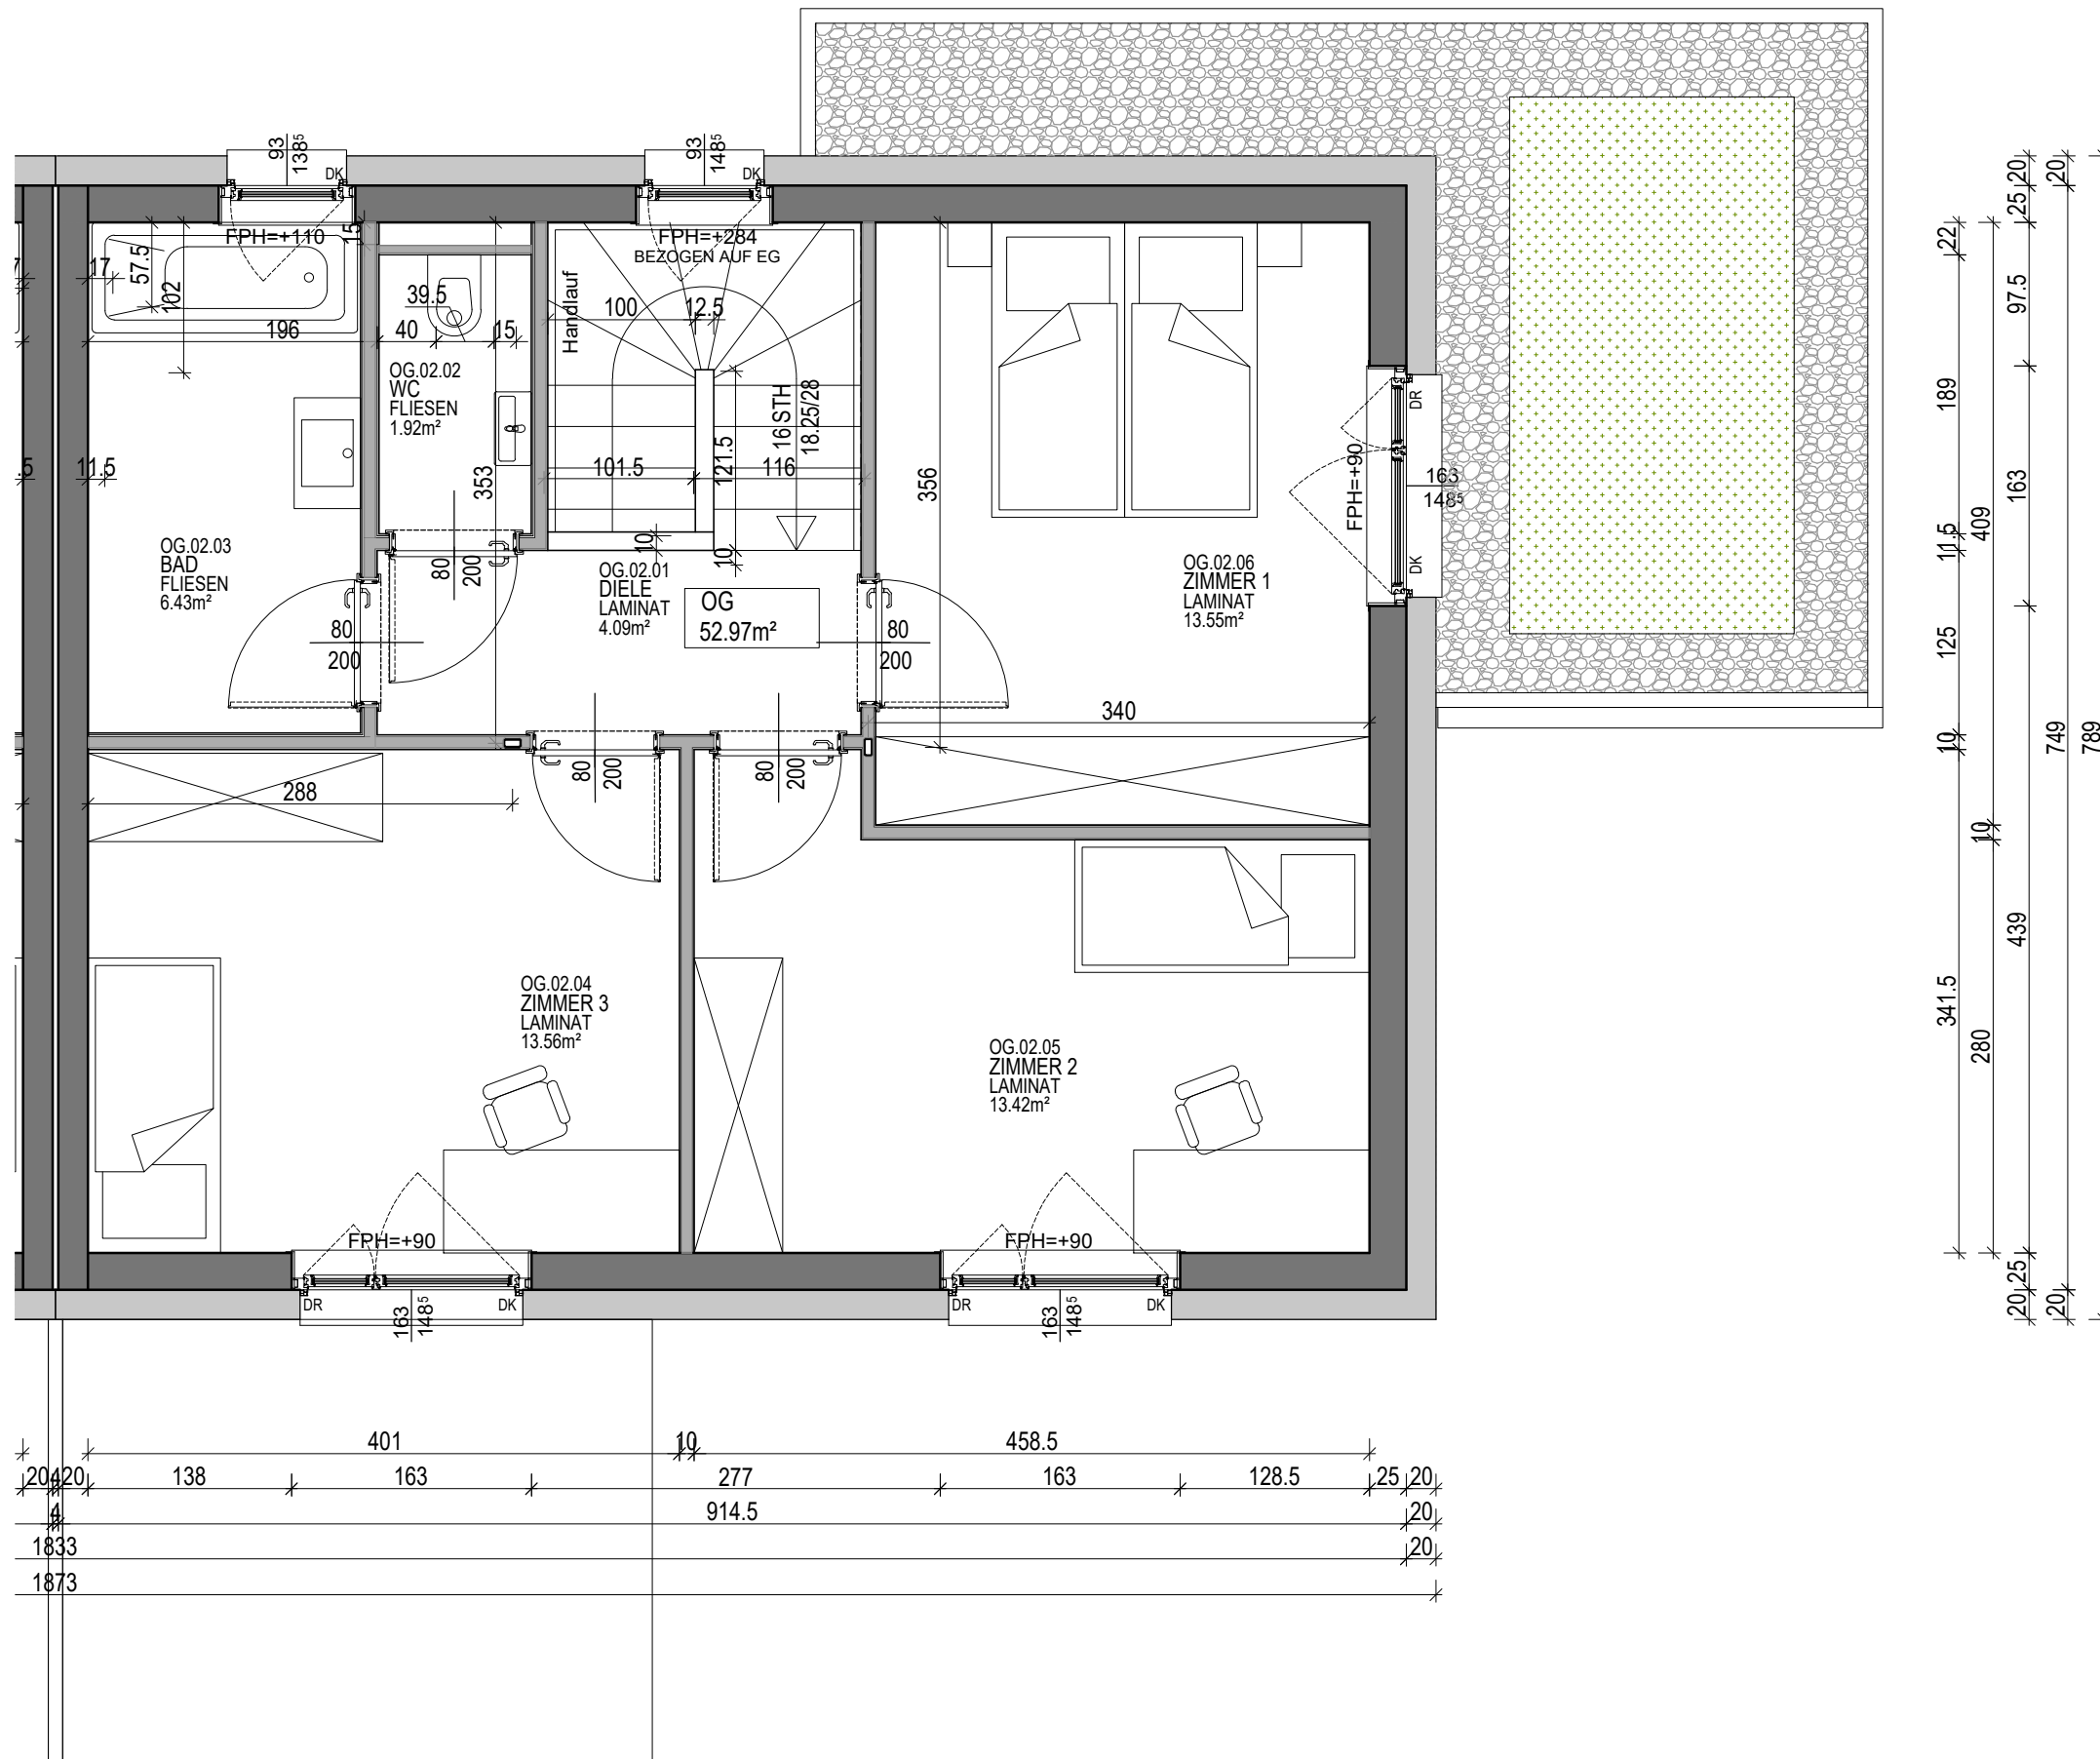


DOPPELHAUSANLAGE IN 2650 PAYERBACH
MÜHLHOFSTRASSE
OBERGESCHOSS
POLIERPLAN




WOHNFLÄCHE	111.13m ²
TERRASSE	9.96m ²
ABSTELLRAUM	8.73m ²
EIGENGARTEN	176.58m ²

HAUS 12, TOP 2

M = 1:50

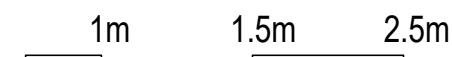

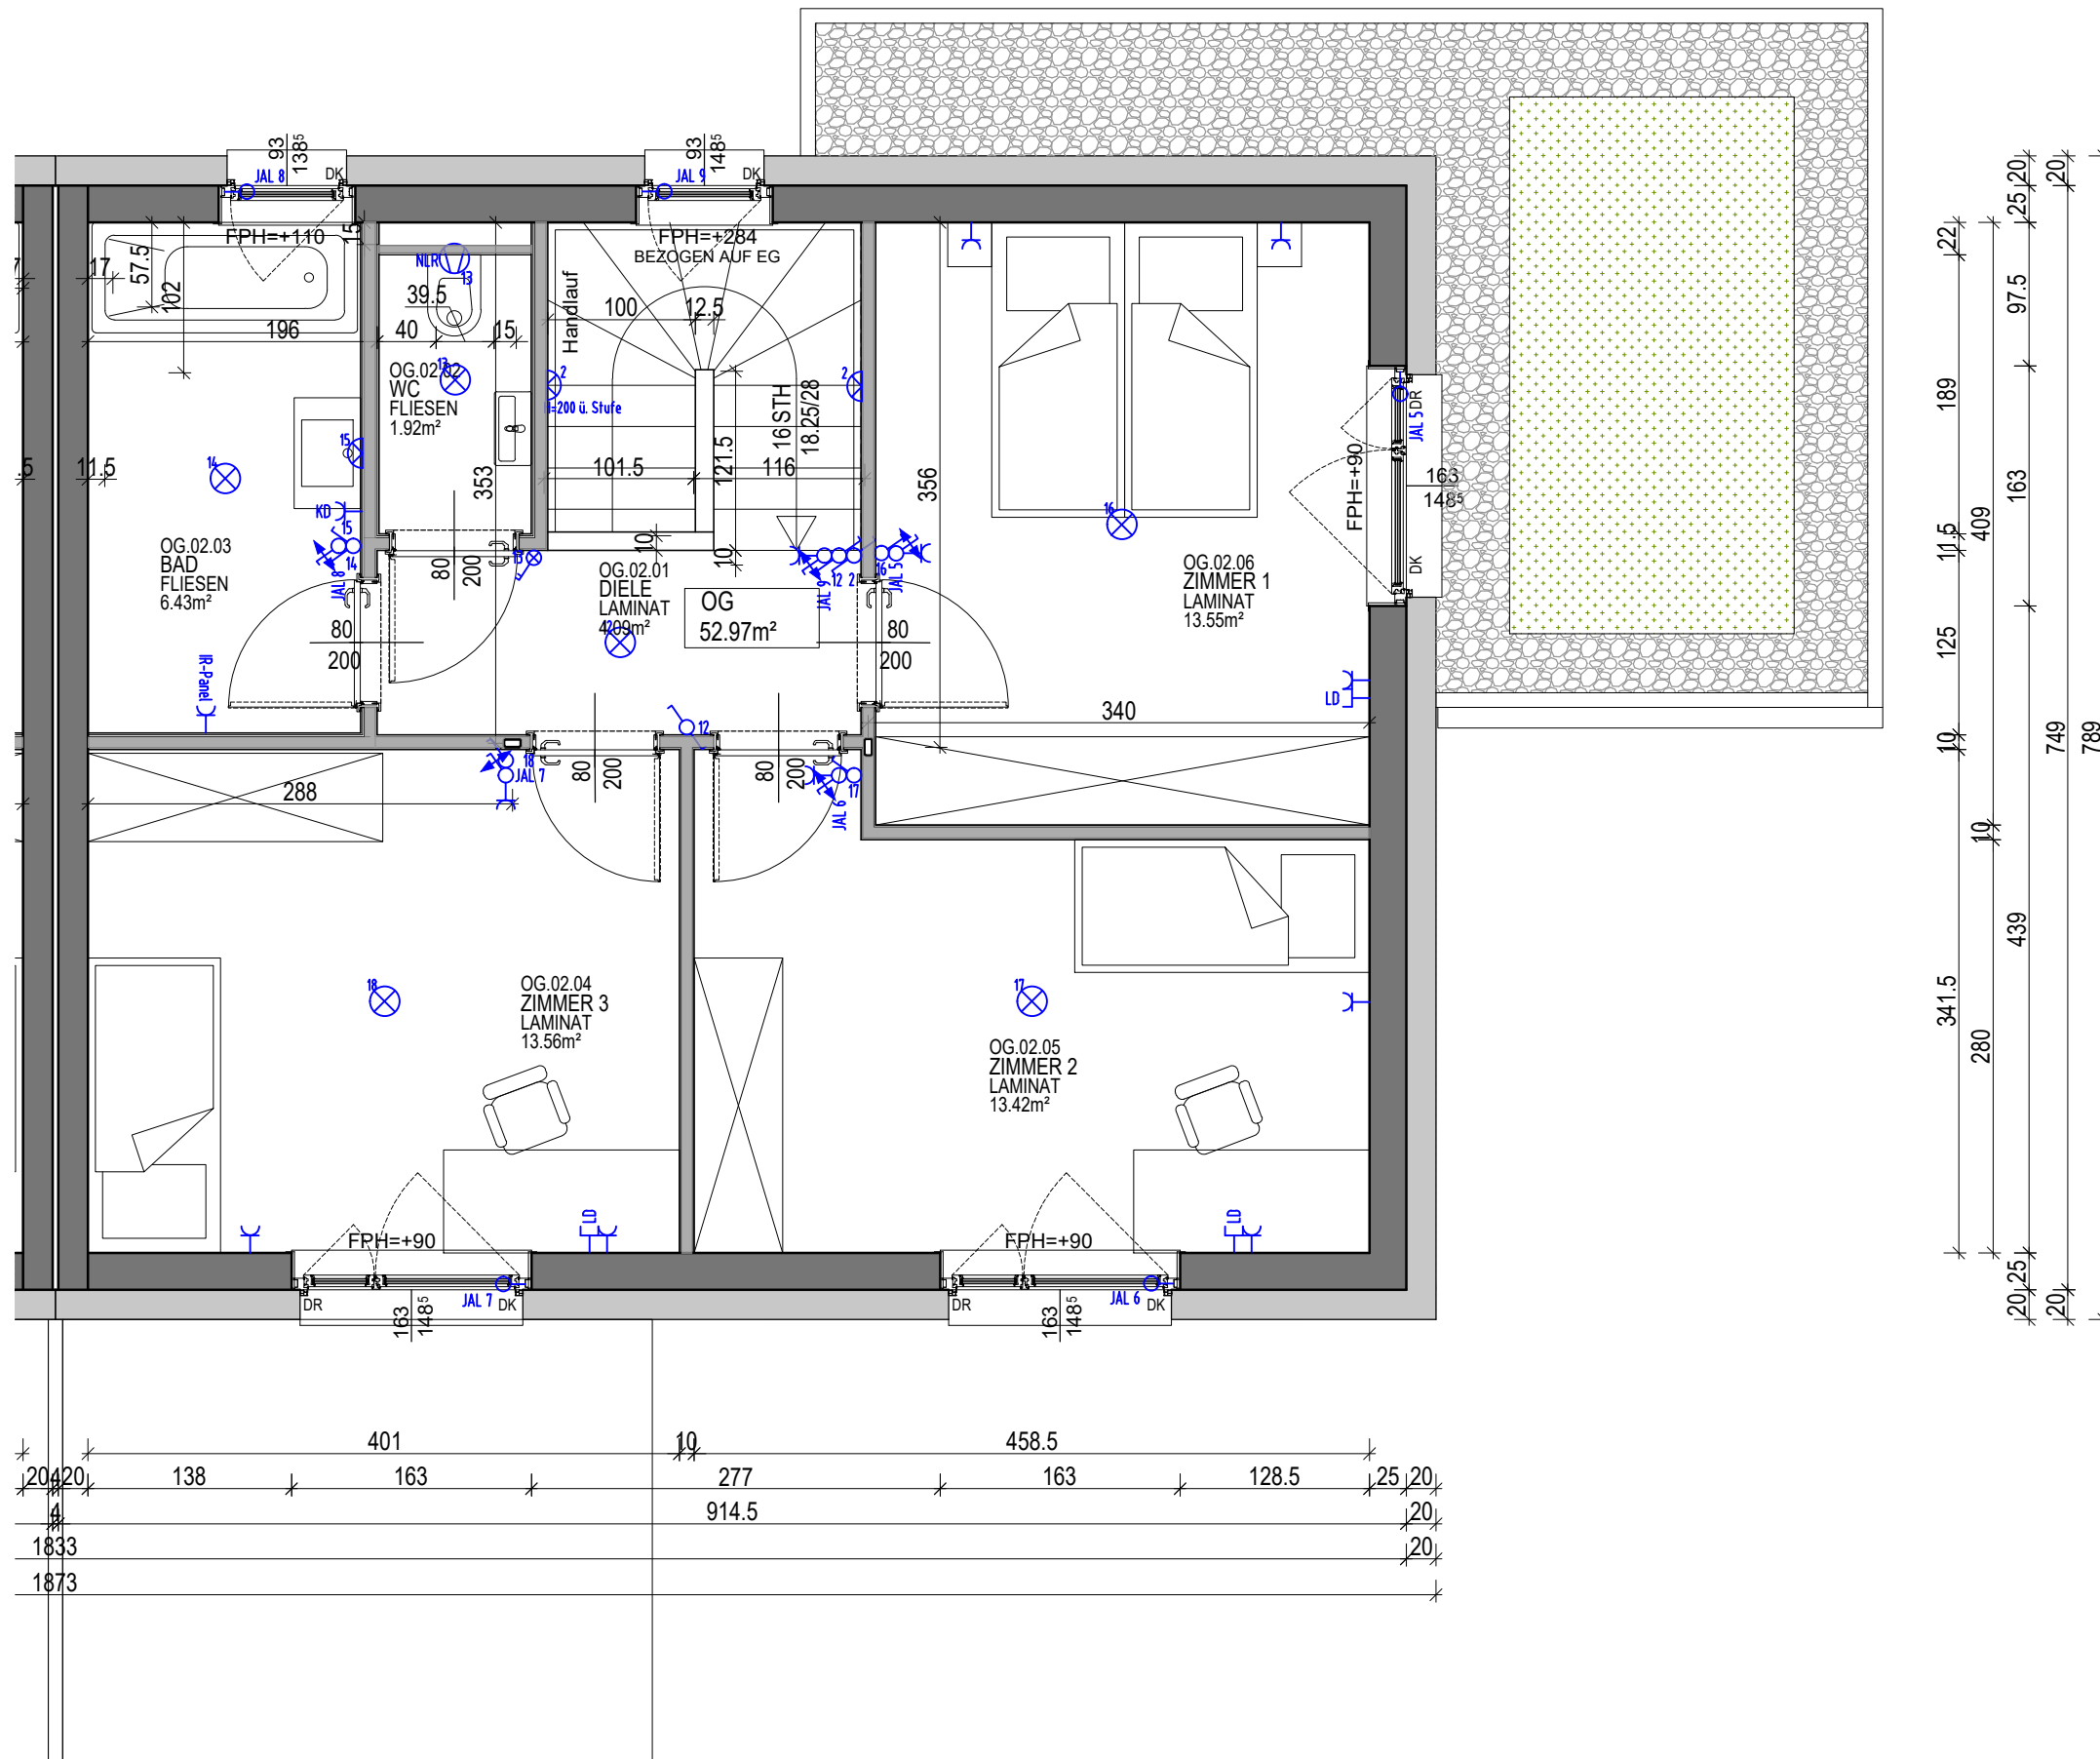

ELEKTROKONZEPT


DOPPELHAUSANLAGE IN 2650 PAYERBACH
 MÜHLHOFSTRASSE
 OBERGESCHOSS
 POLIERPLAN
 ELEKTRO




WOHNFLÄCHE	111.13m ²
TERRASSE	9.96m ²
ABSTELLRAUM	8.73m ²
EIGENGARTEN	176.58m ²

HAUS 12, TOP 2

M = 1:50

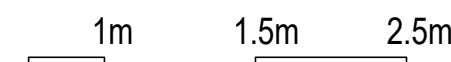


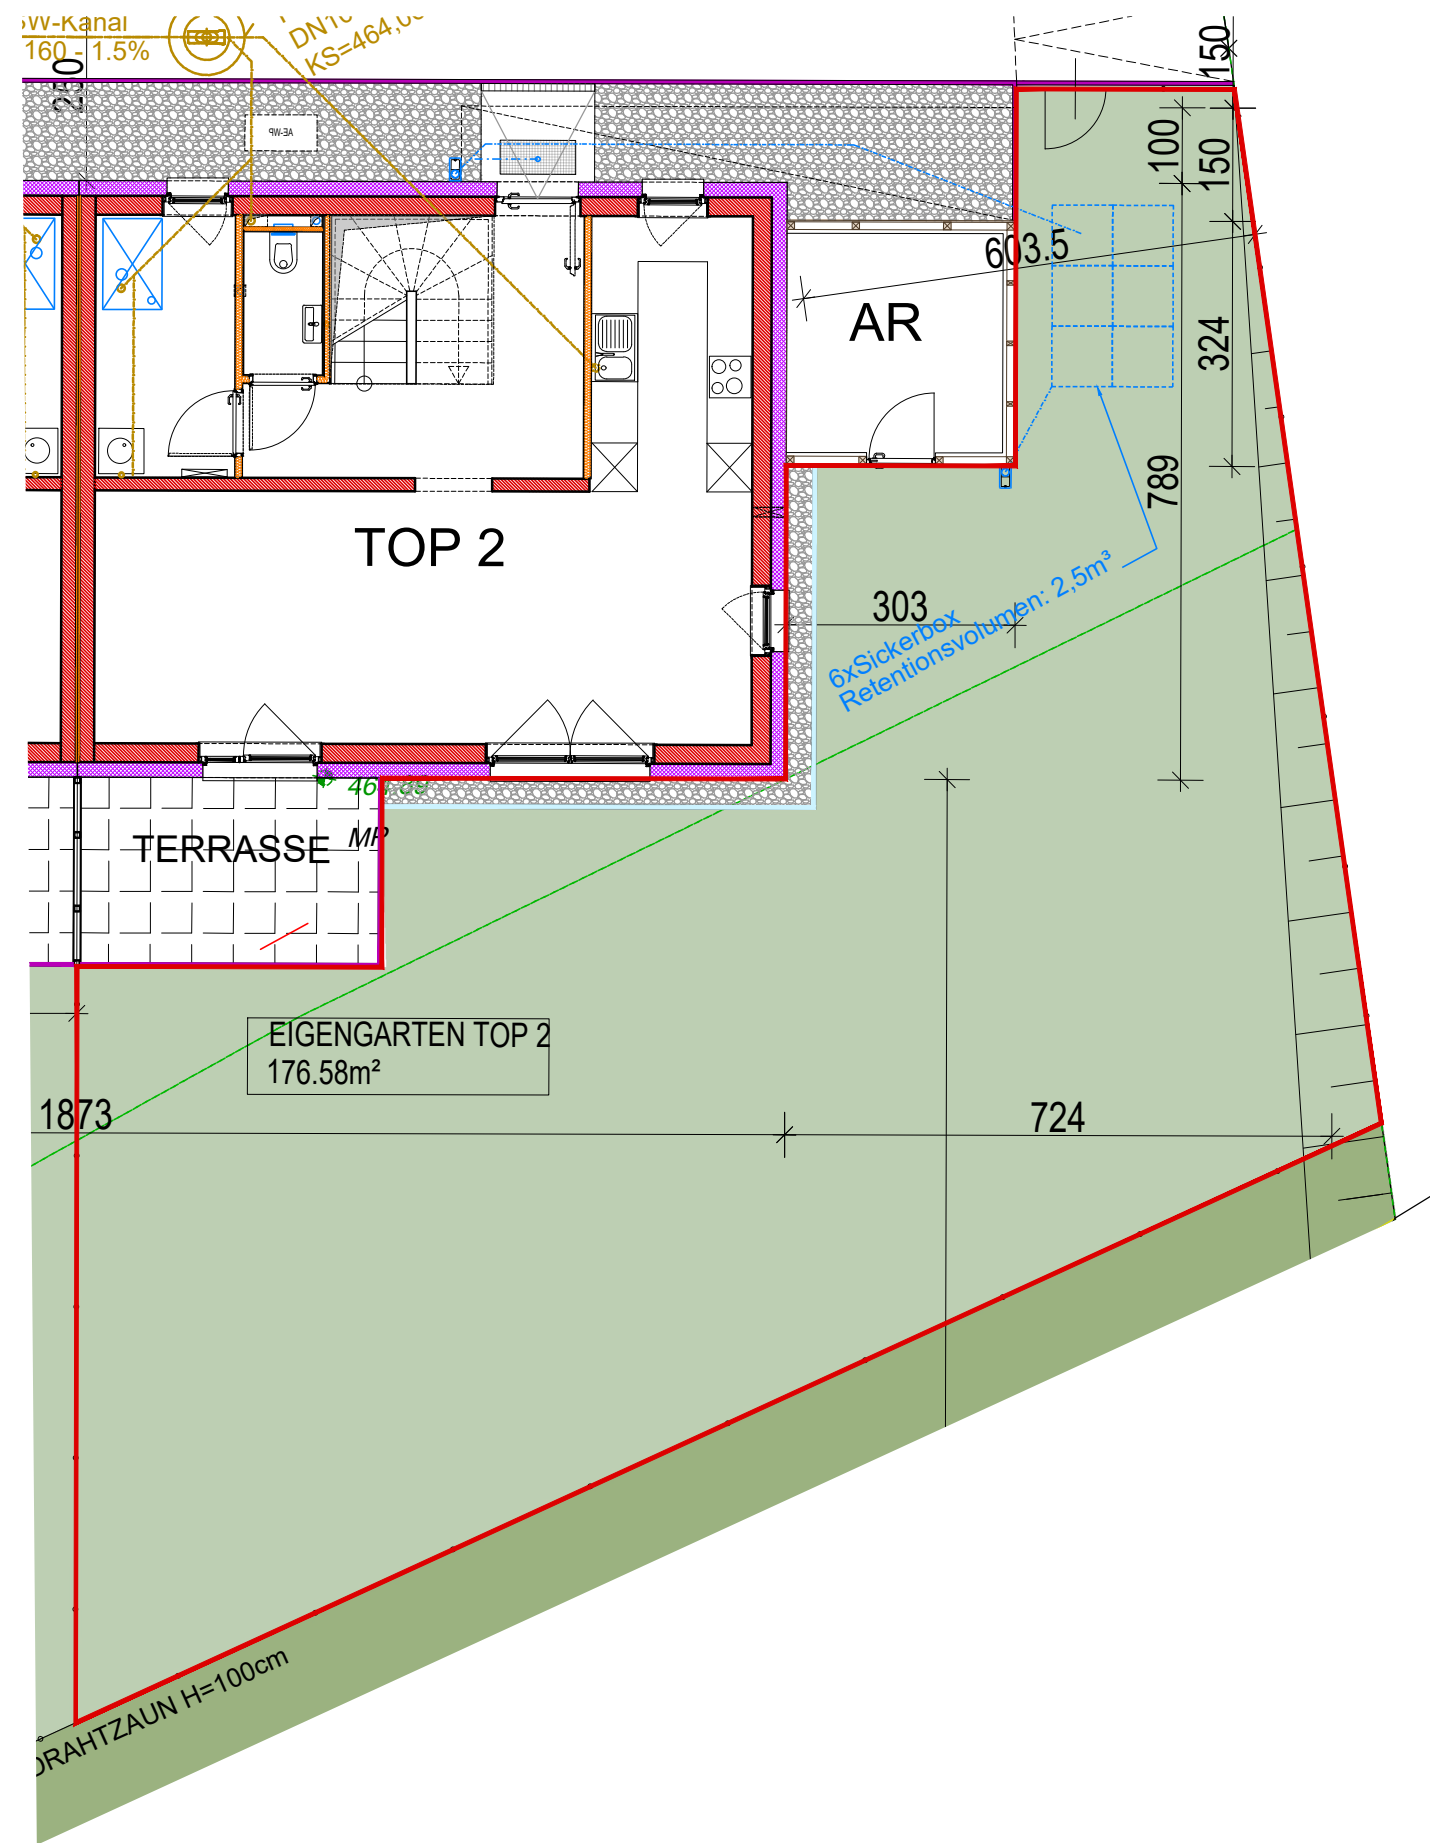

DOPPELHAUSANLAGE IN 2650 PAYERBACH
MÜHLHOFSTRASSE



WOHNFLÄCHE	111.13m ²
TERRASSE	9.96m ²
ABSTELLRAUM	8.73m ²
EIGENGARTEN	176.58m ²

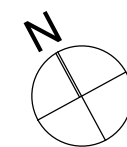

**HAUS 12 , TOP 2
EIGENGARTEN**

M = 1:100

