

Bauträger:

WSO Gemeinnützige Bau- und
Wohnungsges.m.b.H.
4020 Linz Hollabererstrasse 8-10
Tel.: 01/866 95 -0

Planung + Bauleitung:

kaufmannpartner
architekturbüro

PROF KAUFMANN & Partner ZT-GMBH


PLANSTAND 09.01.2012

VERGABEPLAN
RH - TOP 5

LAGEPLAN M1/500



RH TOP 05	
4 ZI-WOHNUNG	
WNF	101,64m ²
Terrasse	15,12m ²
Keller	53,30m ²
Schuppen	4,25m ²
Freifläche	80,96m ²

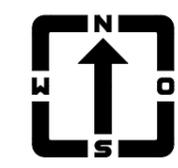

Die dargestellten Einrichtungsgegenstände sind in der Grundausstattung nicht enthalten, sie dienen lediglich als Einrichtungs-vorschlag. Sämtliche Beschriftungen, Koten sind Rohbaugrößen mit Maßtoleranz lt. ÖNorm. Türmasse sind Durchgangslichter, Fenstermaße sind Rohbaulichter. Lichtschalter und Steckdosen im Bereich von Arbeitsplatten 110cm - Steckdosen, TV- und Tel-Anschlüsse 30cm über dem fertigen Fußboden. Änderungen vorbehalten!

Bauträger:

WSO Gemeinnützige Bau- und
Wohnungsges.m.b.H.
4020 Linz Hollabererstrasse 8-10
Tel.: 01/866 95 -0


Planung + Bauleitung:

kaufmannpartner
architekturbüro
PROF KAUFMANN & Partner ZT-GMBH

PLANSTAND 09.01.2012

VERGABEPLAN RH - TOP 5

EG M 1/100

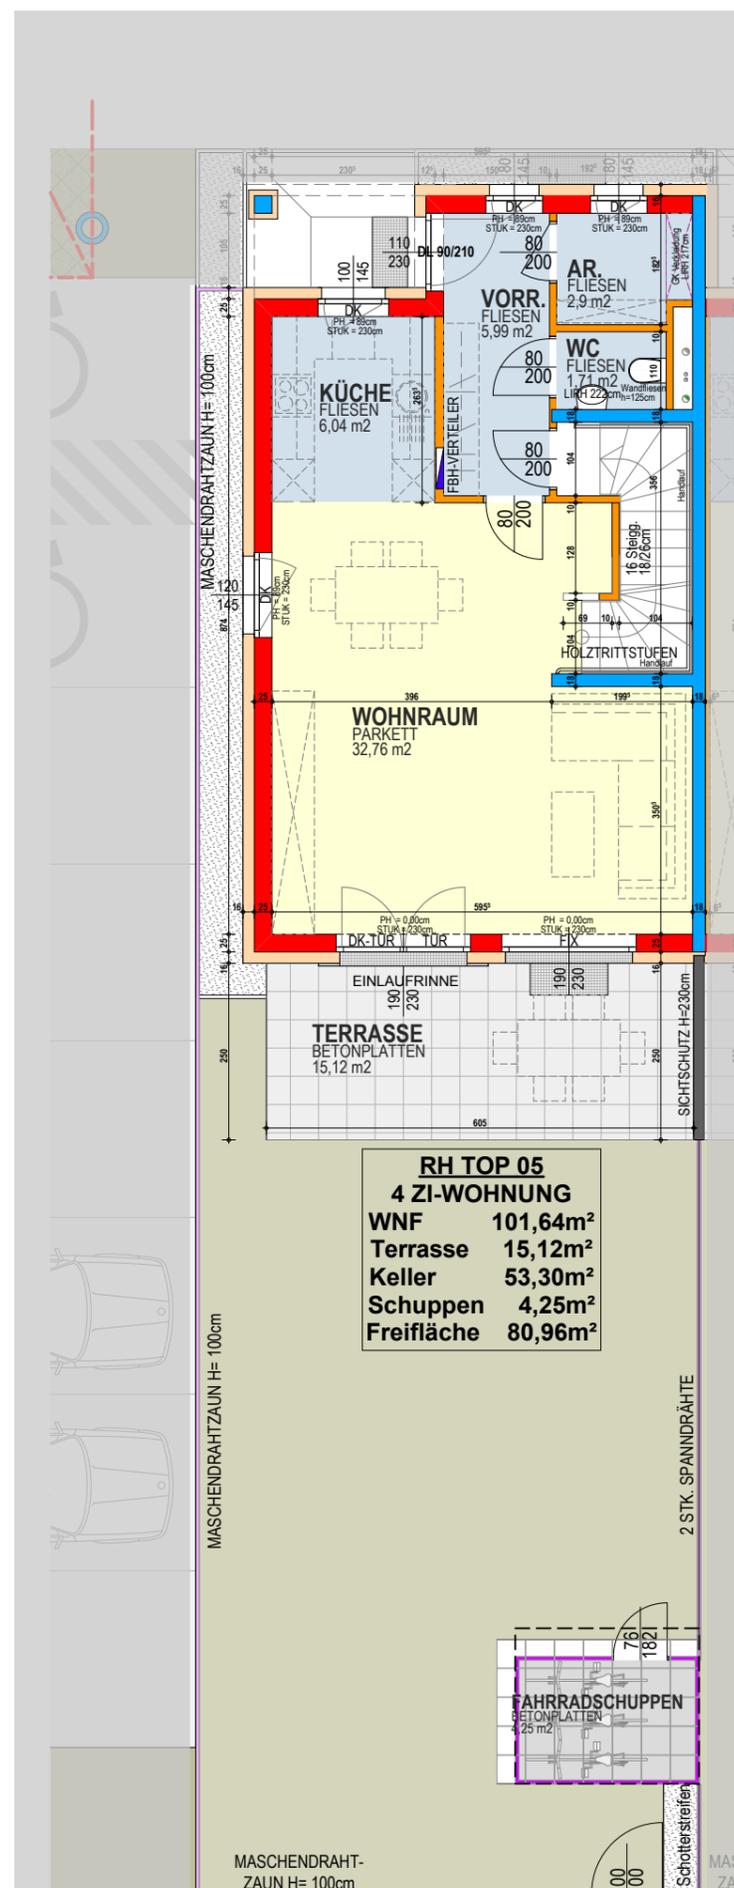

LEGENDE

-  Ziegel
-  Stahlbeton
-  Gipskarton
-  Wärmedämmung



0m 0,5m 1,0m 1,5m 2,0m 2,5m

Die dargestellten Einrichtungsgegenstände sind in der Grundaussstattung nicht enthalten, sie dienen lediglich als Einrichtungsvorschlag. Sämtliche Beschriftungen, Koten sind Rohbaugrößen mit Maßtoleranz lt. ÖNorm. Türmasse sind Durchgangslichter. Fenstermaße sind Rohbaulichter. Lichtschalter und Steckdosen im Bereich von Arbeitsplatten 110cm - Steckdosen, TV- und Tel-Anschlüsse 30cm über dem fertigen Fußboden. Änderungen vorbehalten!

Bauträger:

WSO Gemeinnützige Bau- und
Wohnungsges.m.b.H.
4020 Linz Hollabererstrasse 8-10
Tel.: 01/866 95 -0

Planung + Bauleitung:

kaufmannpartner
architekturbüro
PROF KAUFMANN & Partner ZT-GMBH

PLANSTAND 09.01.2012

**VERGABEPLAN
RH - TOP 5**

ERDGESCHOSS

LEGENDE


-  Ein-Ausschalter
-  Wechselschalter
-  Doppelwechselschalter
-  Serienschalter
-  Kreuzschalter
-  Steckdose 1-fach
-  Steckdose 2-fach
-  Lichtauslass
WA=Wand DA=Decke
-  E-Anschluss
1-polig 220 Volt
-  E-Anschluss
3-polig 400 Volt
-  Telefondose
-  Antennendose
-  Taster
-  Klingel
-  Raumthermostat
-  Erdung
-  Bewegungsmelder
-  Lüftungsauslaß
ZL=Zuluft AL=Abluft

-  ZIEGEL
-  STAHLBETON
-  GIPSKARTON
-  DÄMMUNG
-  DK.....Drehkippfenster
-  PH.....Fensterbretthöhe
-  STUK...Sturzunterkante
-  WM.....Waschmaschine
-  TR.....Wäschetrockner




0m 0,5m 1,0m 1,5m 2,0m 2,5m

Die dargestellten Einrichtungsgegenstände sind in der Grundausrüstung nicht enthalten, sie dienen lediglich als Einrichtungs-vorschlag. Sämtliche Beschriftungen, Kotten sind Rohbaugrößen mit Maßtoleranz lt. ÖNorm. Türmaße sind Durchgangslichte, Fenstermaße sind Rohbaulichte. Lichtschalter und Steckdosen im Bereich von Arbeitsplatten 110cm - Steckdosen, TV- und Tel-Anschlüsse 30cm über dem fertigen Fußboden. Änderungen vorbehalten!

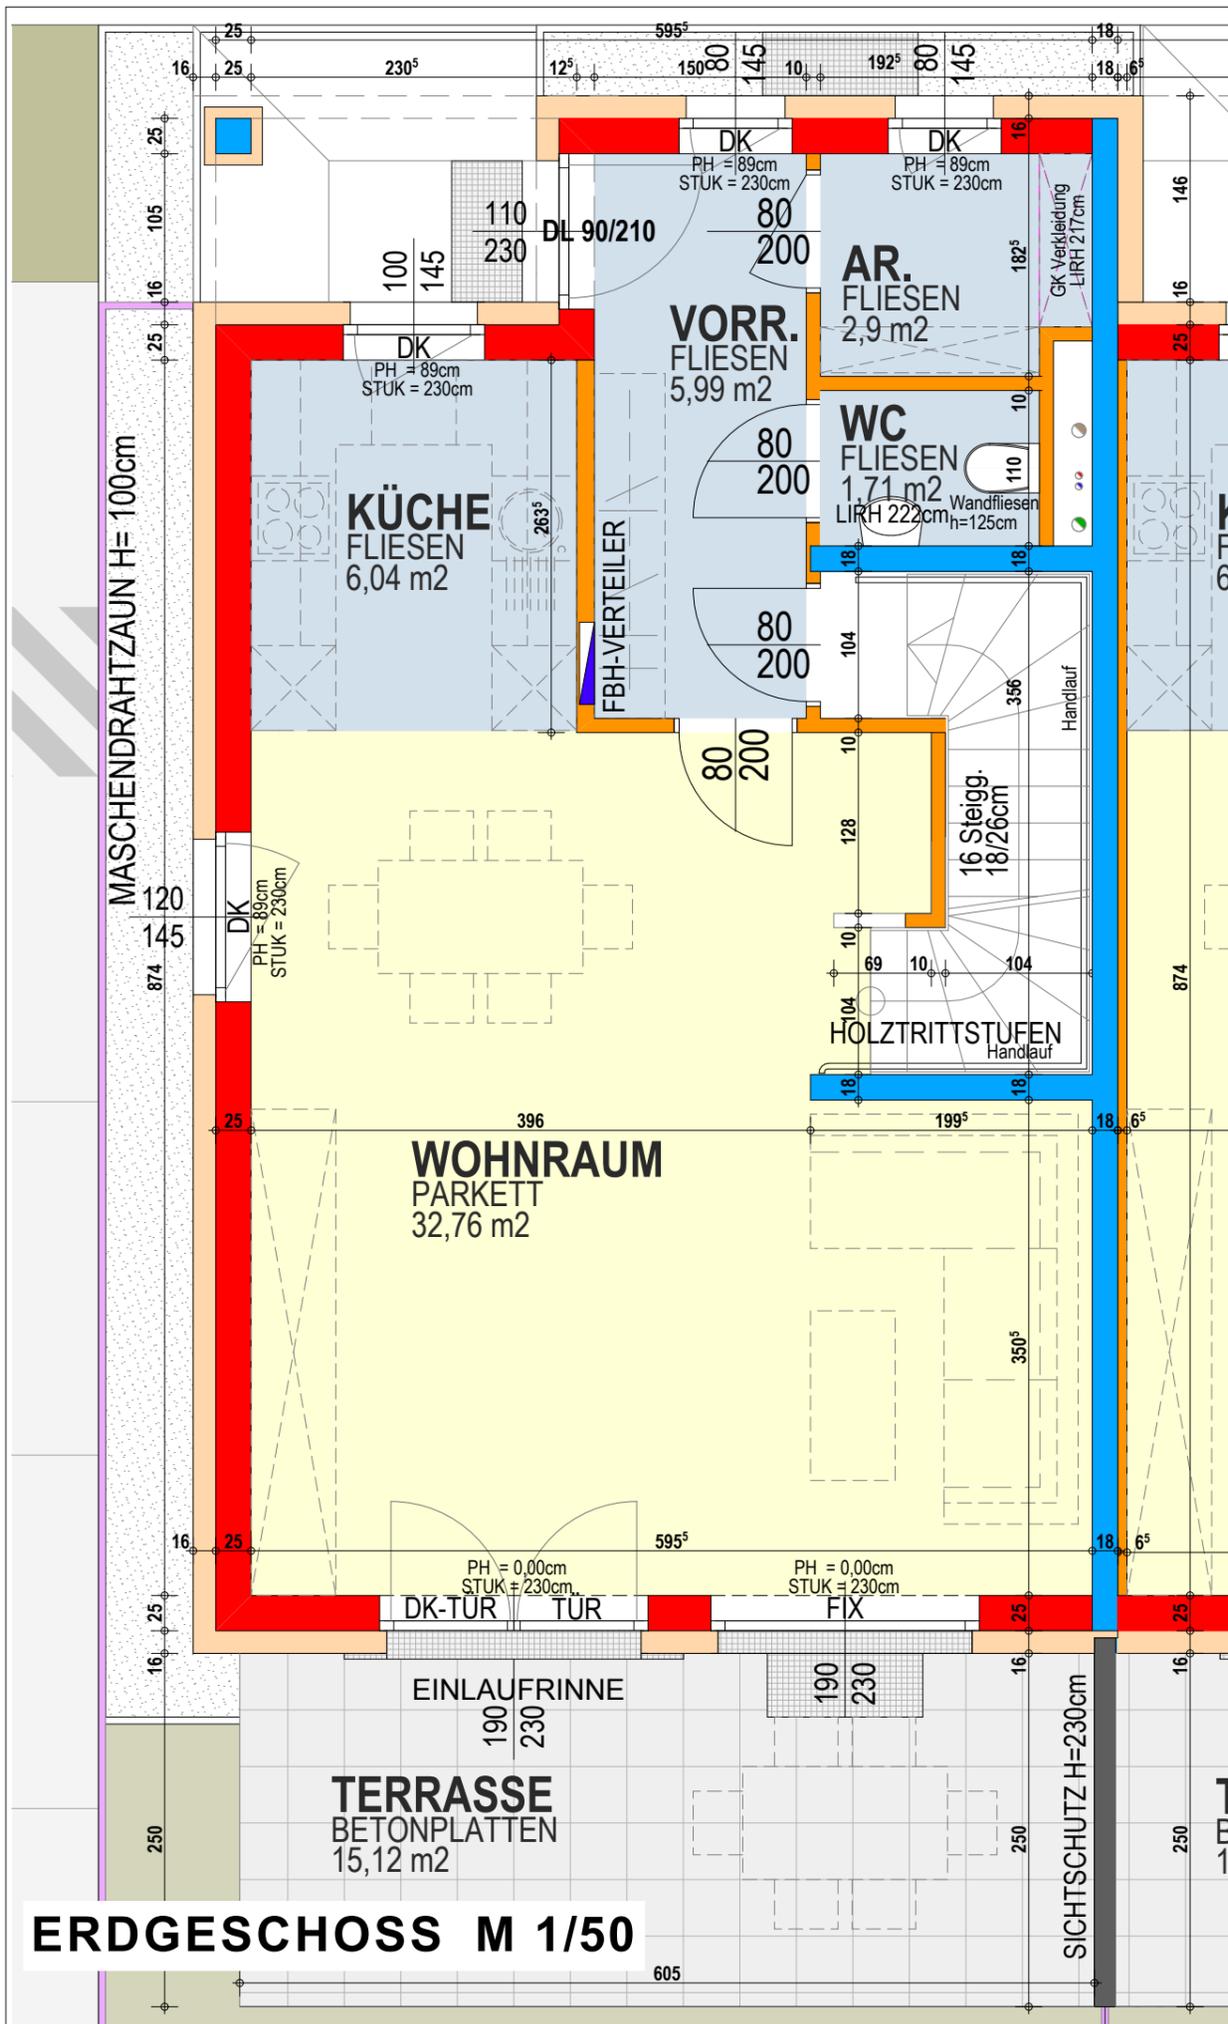

ERDGESCHOSS M 1/50

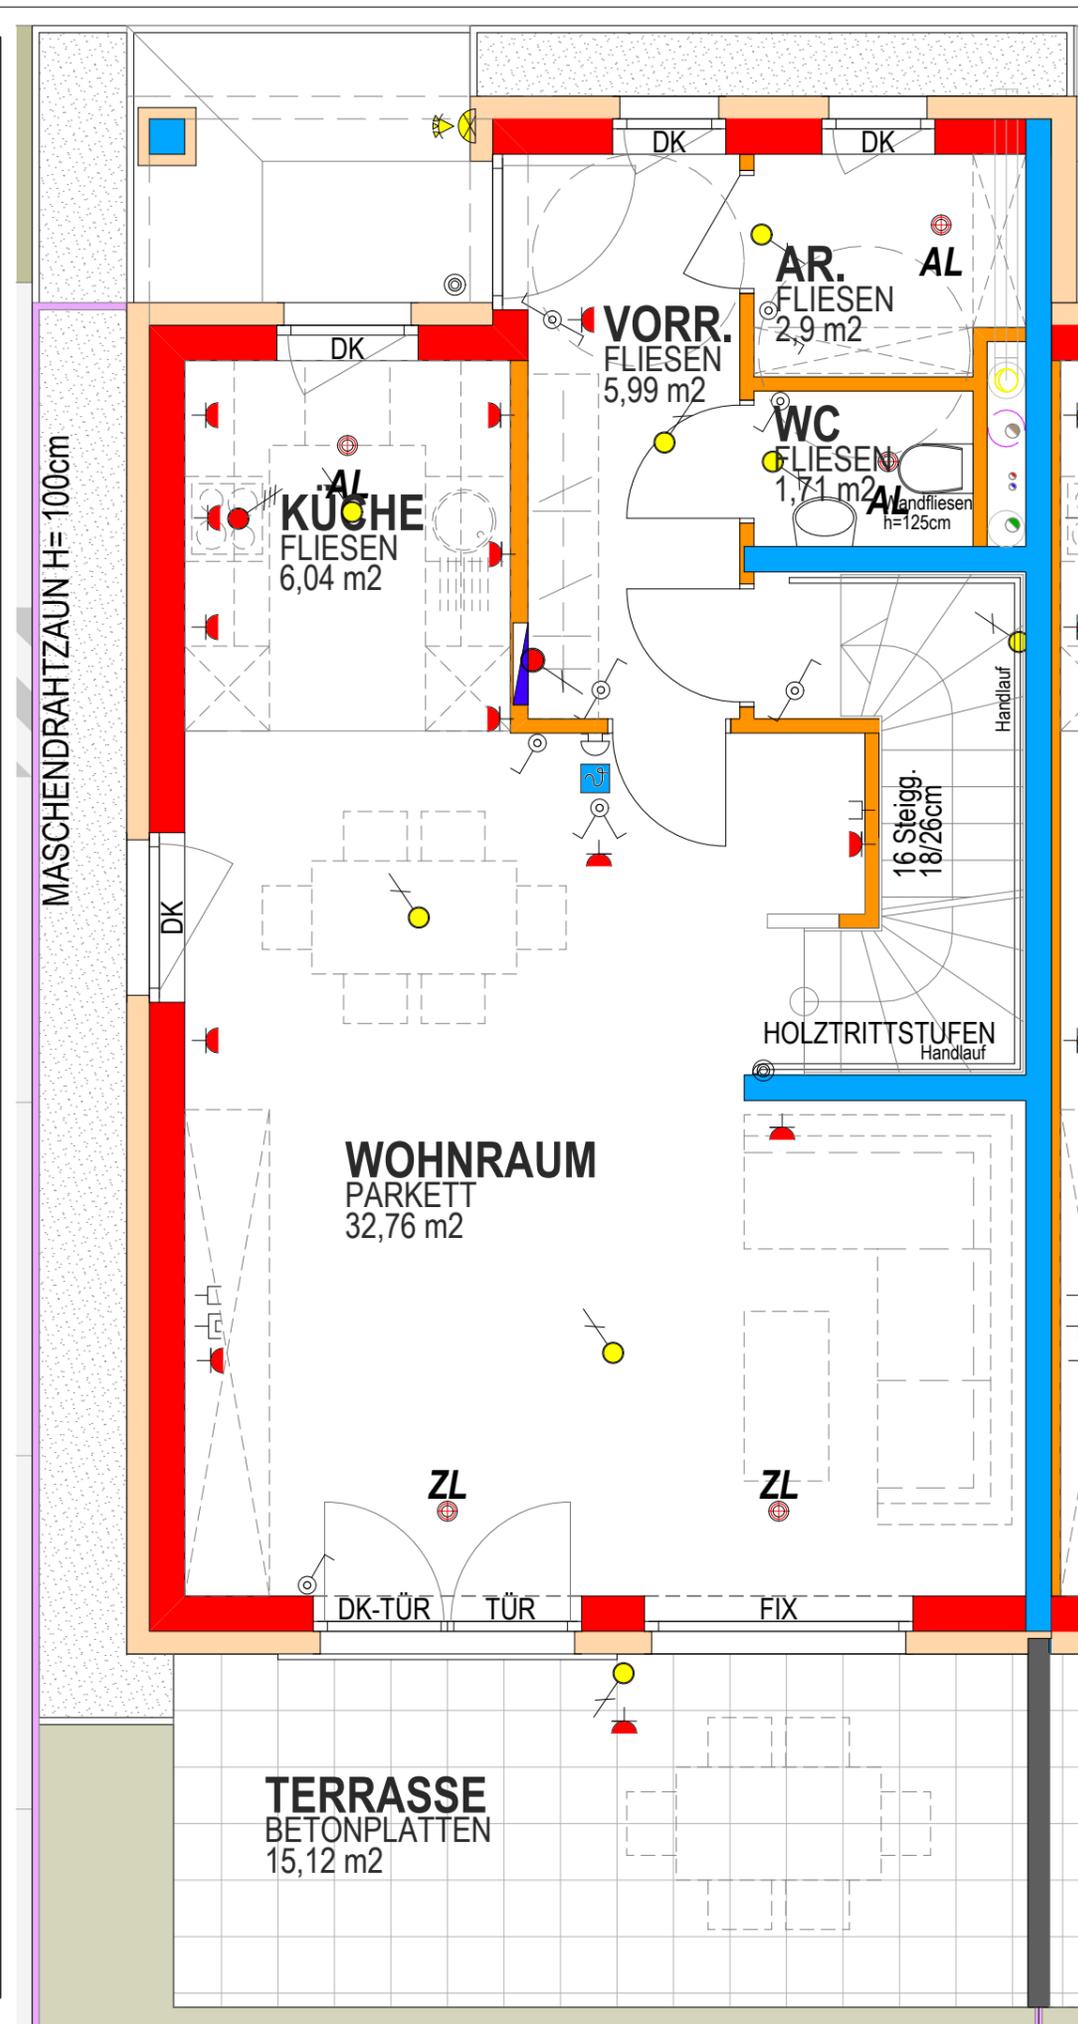

**TERRASSE
BETONPLATTEN
15,12 m²**

Bauträger:

WSO Gemeinnützige Bau- und Wohnungsges.m.b.H.
4020 Linz Hollabernerstrasse 8-10
Tel.: 01/866 95 -0

Planung + Bauleitung:

kaufmannpartner
architekturbüro
PROF KAUFMANN & Partner ZT-GMBH

PLANSTAND 09.01.2012

VERGABEPLAN
RH - TOP 5

KELLER


LEGENDE

-  Ein-Ausschalter
 -  Wechselschalter
 -  Doppelwechselschalter
 -  Serienschalter
 -  Kreuzschalter
 -  Steckdose 1-fach
 -  Steckdose 2-fach
 -  Lichtauslass
WA=Wand DA=Decke
 -  E-Anschluss 1-polig 220 Volt
 -  E-Anschluss 3-polig 400Volt
 -  Telefondose
 -  Antennendose
 -  Taster
 -  Klingel
 -  Raumthermostat
 -  Erdung
 -  Bewegungsmelder
 -  Lüftungsauslaß
ZL=Zuluft AL=Abluft
-
-  ZIEGEL
 -  STAHLBETON
 -  GIPSKARTON
 -  DÄMMUNG
-
- DK.....Drehkippfenster
 - PH.....Fensterbretthöhe
 - STUK...Sturzunterkante
 - WM.....Waschmaschine
 - TR.....Wäschetrockner



0m 0,5m 1,0m 1,5m 2,0m 2,5m

Die dargestellten Einrichtungsgegenstände sind in der Grundausrüstung nicht enthalten, sie dienen lediglich als Einrichtungsverschlagn. Sämtliche Beschriftungen, Kotten sind Rohbaugrößen mit Maßtoleranz lt. ÖNorm. Türmasse sind Durchgangslichter. Fenstermaße sind Rohbaulichten. Lichtschalter und Steckdosen im Bereich von Arbeitsplatten 110cm - Steckdosen, TV- und Tel-Anschlüsse 30cm über dem fertigen Fußboden. Änderungen vorbehalten!

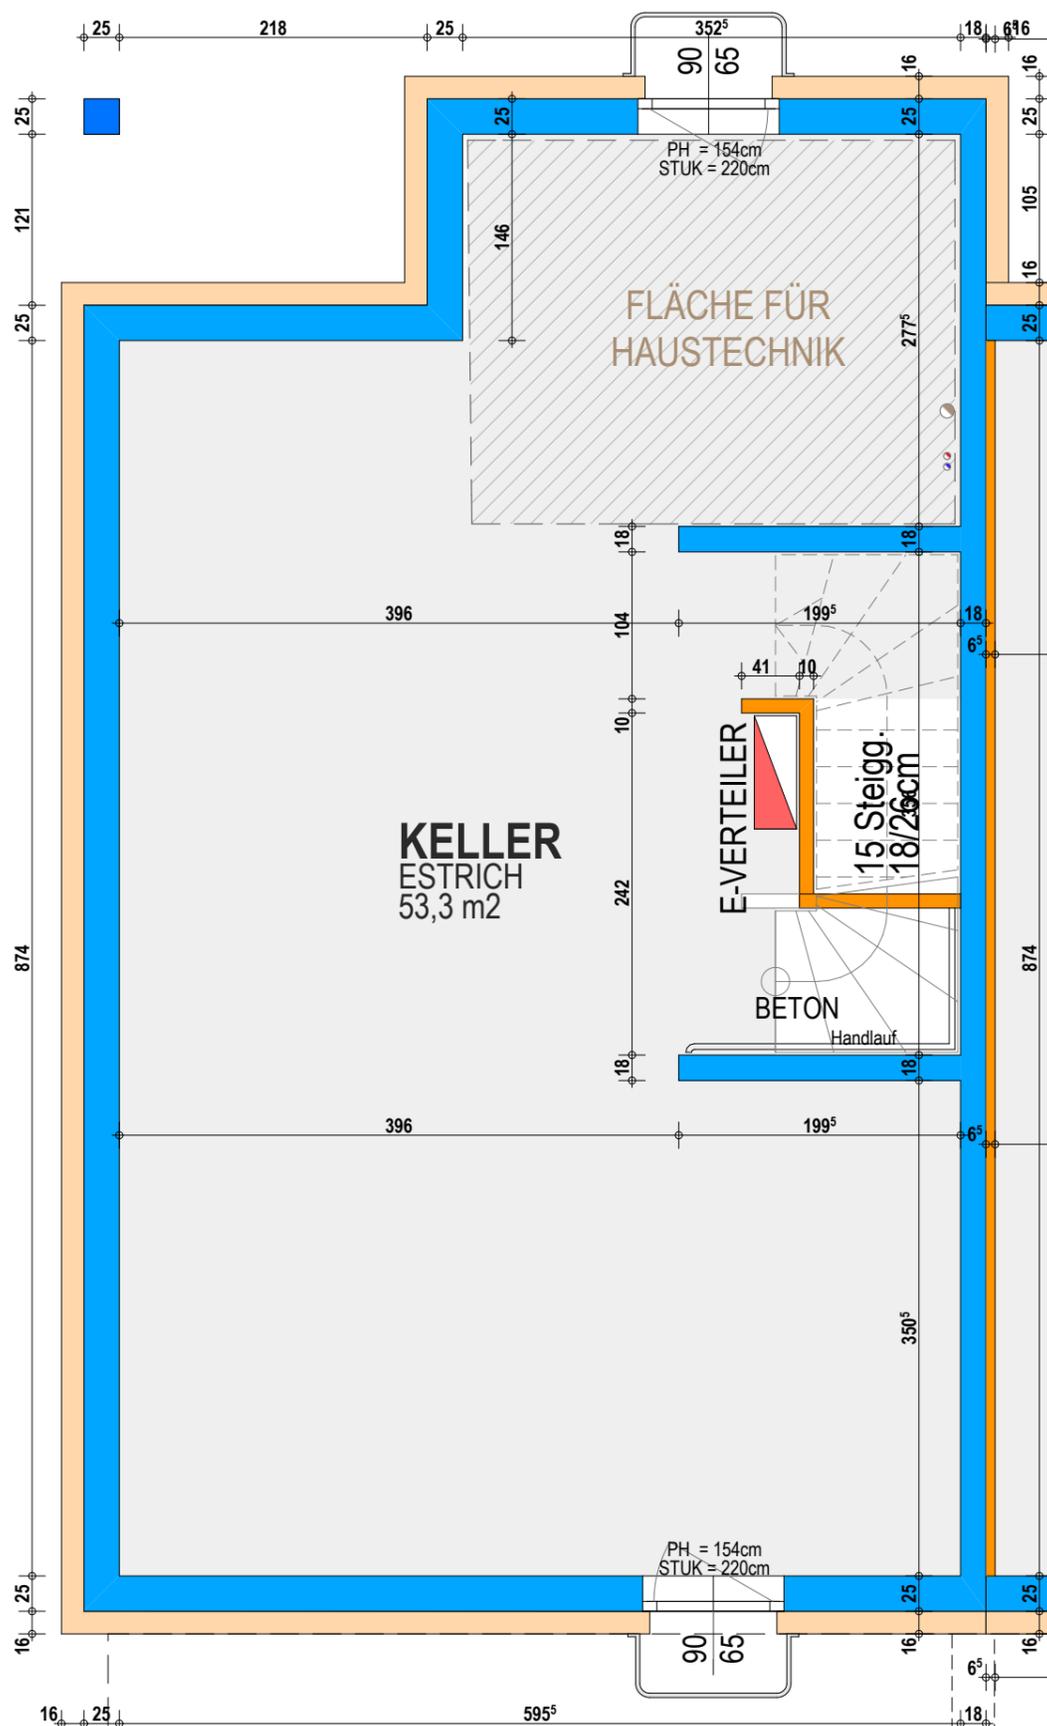

KELLERGESCHOSS M1/50

