

Bauträger:
WSO Gemeinnützige Bau- und
Wohnungsges.m.b.H.
4020 Linz Hollabererstrasse 8-10
Tel.: 01/866 95 -0

Planung:
kaufmann|partner
architekturbüro
PROF KAUFMANN & Partner ZT-GMBH


PLANSTAND 31.05.2013

VERGABEPLAN

3520-2_C12_1

TOP C12- LAGEPLAN

2.OBERGESCHOSS

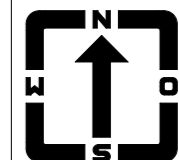

M 1/500

0m 5m 10m 15m 20m 25m

Die dargestellten Einrichtungsgegenstände sind in der Grundausstattung nicht enthalten, sie dienen lediglich als Einrichtungsvorschlag. Sämtliche Beschriftungen, Kotten sind Rohbaugrößen mit Maßtoleranz lt. ÖNorm. Türmasse sind Durchgangslichter, Fenstermaße sind Rohbaulichten. Lichtschalter und Steckdosen im Bereich von Arbeitsplatten 110cm - Steckdosen, TV- und Tel. Anschlüsse 30cm über dem fertigen Fußboden. Änderungen vorbehalten !

Bauträger:

WSO Gemeinnützige Bau- und
Wohnungsges.m.b.H.
4020 Linz Hollabrunnerstrasse 8-10
Tel.: 01/866 95 -0

Planung:


kaufmannpartner
architekturbüro
PROF KAUFMANN & Partner ZT-GMBH

PLANSTAND 31.05.2013

VERGABEPLAN

3520-2_C12_2


TOP C12 - GRUNDRISS

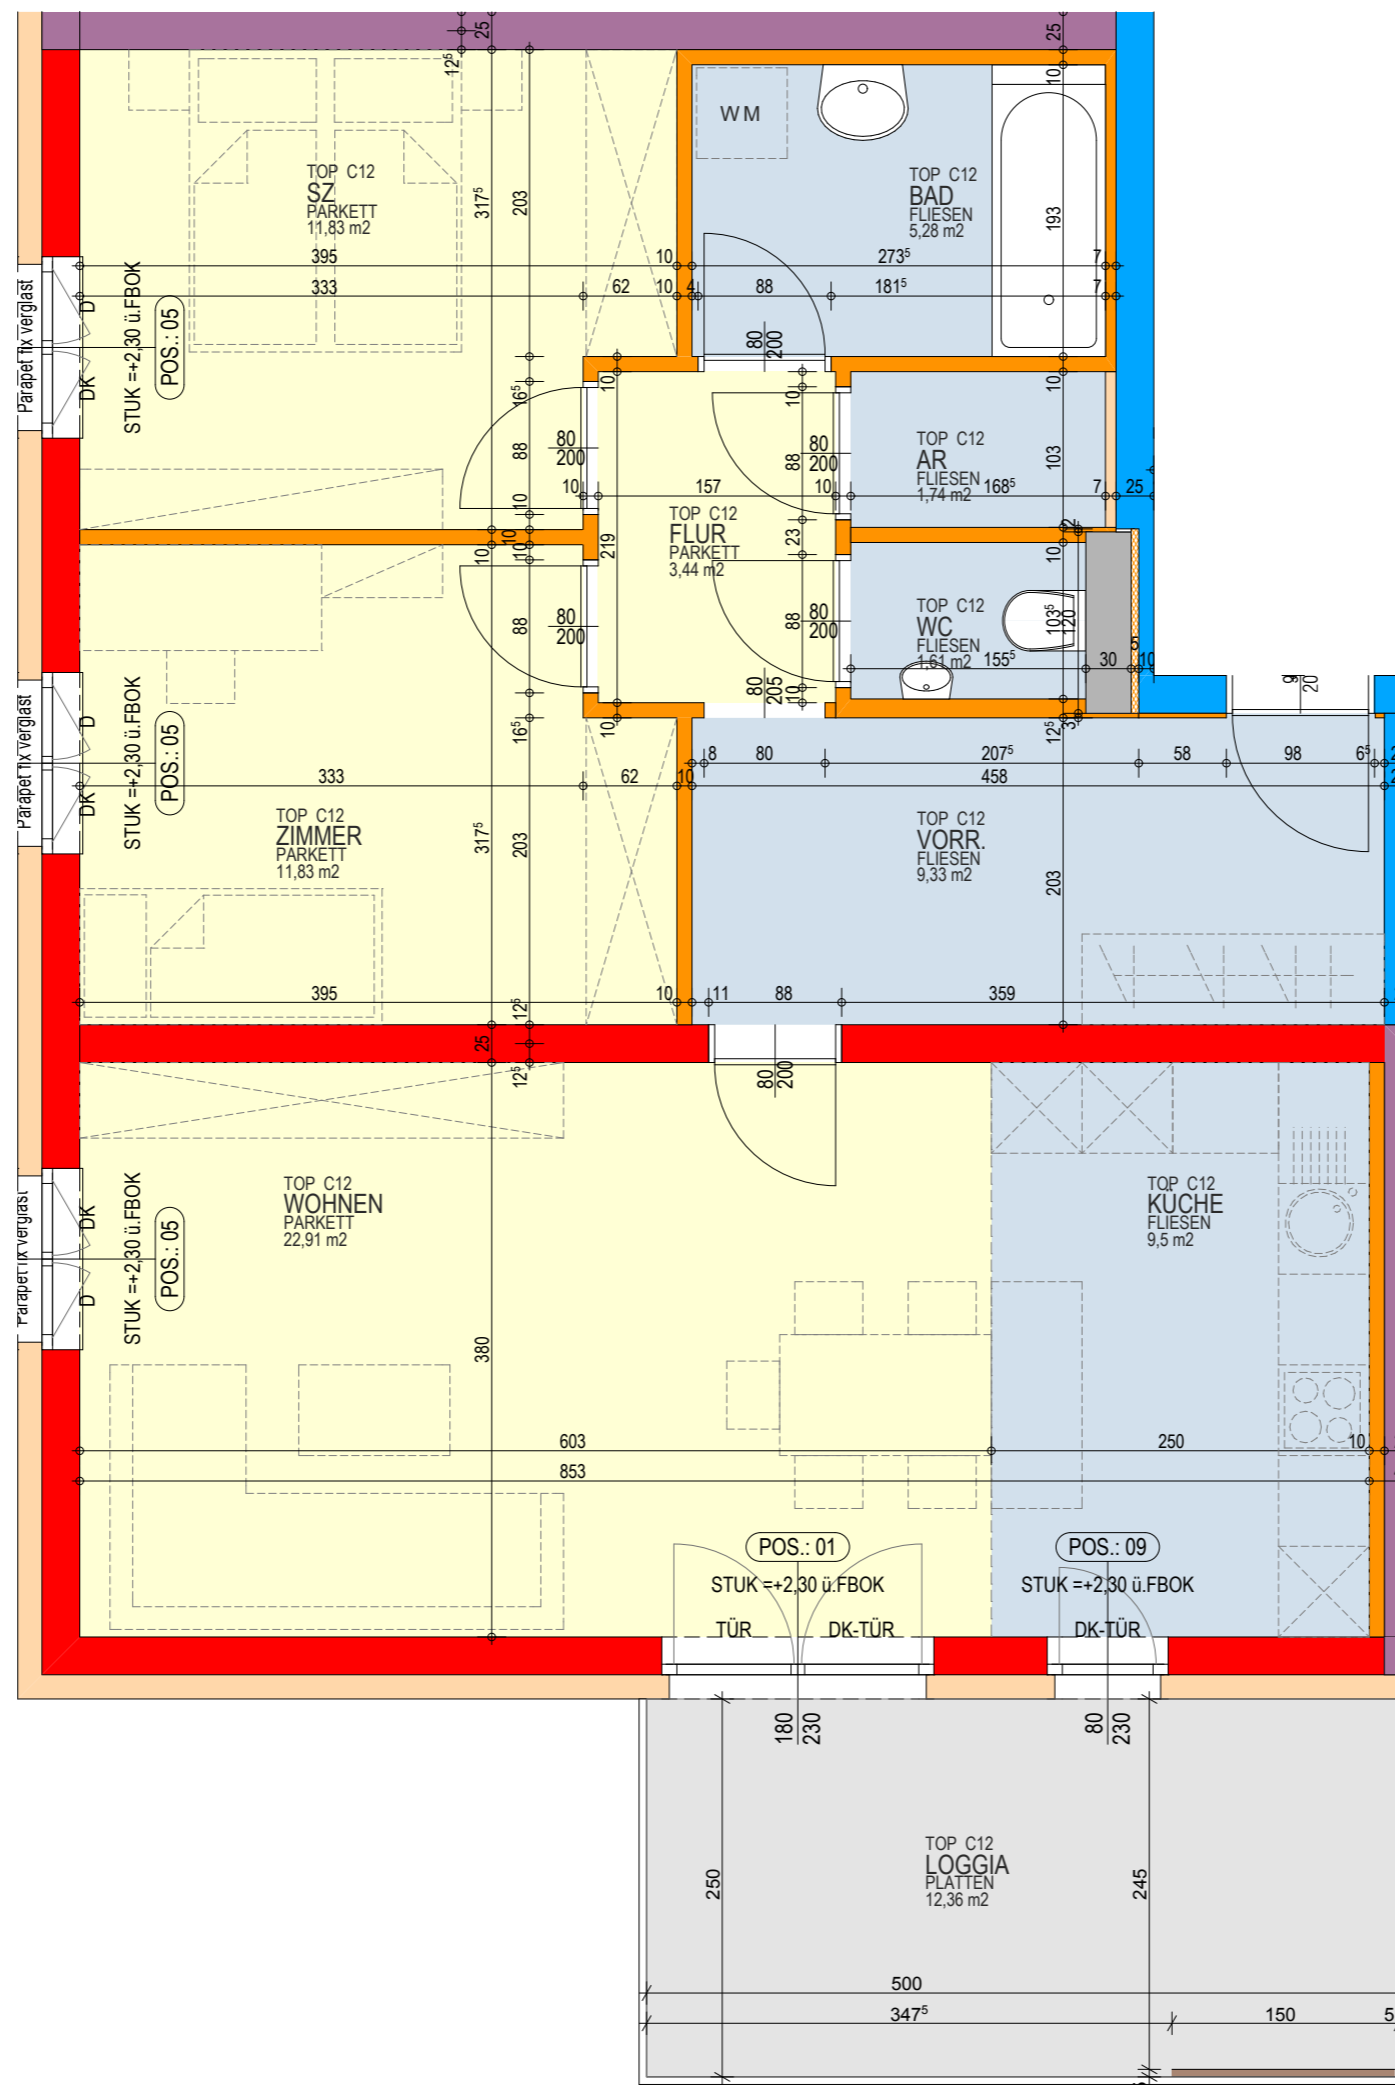

| TOP C12 3-ZI WOHNUMG | |
|-------------------------|---------------------|
| Wohnräume | 77,47m ² |
| Loggia | 12,36m ² |
| Keller | 3,11m ² |

LEGENDE

-  Ziegel
-  Stahlbeton
-  Gipskarton
-  Wärmedämmung

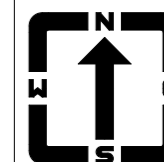

M 1/50

0m 0,5m 1,0m 1,5m 2,0m 2,5m

Die dargestellten Einrichtungsgegenstände sind in der Grundausrüstung nicht enthalten, sie dienen lediglich als Einrichtungs-vorschlag. Sämtliche Beschriftungen, Koten sind Rohbaugrößen mit Maßtoleranz lt. ÖNorm. Türmasse sind Durchgangslichter. Fenstermaße sind Rohbaulichter. Lichtschalter und Steckdosen im Bereich von Arbeitsplatten 110cm - Steckdosen, TV- und Tel-Anschlüsse 30cm über dem fertigen Fußboden. Änderungen vorbehalten!

Bauträger:

WSO Gemeinnützige Bau- und Wohnungsges.m.b.H.
4020 Linz Hollabrunnerstrasse 8-10
Tel.: 01/866 95 -0

Planung:

kaufmannpartner
architekturbüro
PROF KAUFMANN & Partner ZT-GMBH














 
















 

PLANSTAND 07.05.2013


VERGABEPLAN

3520-2_C12_3

TOP C12 - ELEKTRO

 LEGENDE

-  Ein-Ausschalter
 -  Wechselschalter
 -  Doppelwechselschalter
 -  Serienschalter
 -  Kreuzschalter
 -  Steckdose 1-fach
 -  Steckdose 2-fach
 -  Lichtauslass
WA=Wand
 -  Sprechstelle
 -  E-Anschluss
1-polig 220 Volt
 -  E-Anschluss
3-polig 400Volt
 -  Telefondose
 -  Antennendose
 -  Taster
 -  Klingel
 -  Raumthermostat
 -  Erdung
 -  Bewegungsmelder
 -  Lüftungsauslaß
ZL=Zuluft AL=Abluft
 -  Wandleuchte
 -  E-Verteiler
 -  Wohnraumlüftung
(Steuerung)
 -  Fernbedienung
-
-  ZIEGEL
 -  STAHLBETON
 -  GIPSKARTON
 -  DÄMMUNG
 -  DK.....Drehkippfenster
 -  PH.....Fensterbretthöhe
 -  STUK...Sturzunterkante
 -  WM.....Waschmaschine
 -  TR.....Wäschetrockner

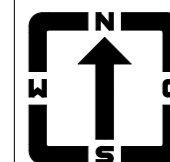

M 1/50

0m 0,5m 1,0m 1,5m 2,0m 2,5m

Die dargestellten Einrichtungsgegenstände sind in der Grundausrüstung nicht enthalten, sie dienen lediglich als Einrichtungs-vorschlag. Sämtliche Beschriftungen, Koten sind Rohbaugrößen mit Maßtoleranz lt. ÖNorm. Türmasse sind Durchgangslichter. Fenstermaße sind Rohbaulichten. Lichtschalter und Steckdosen im Bereich von Arbeitsplatten 110cm - Steckdosen, TV- und Tel-Anschlüsse 30cm über dem fertigen Fußboden. Änderungen vorbehalten!

