


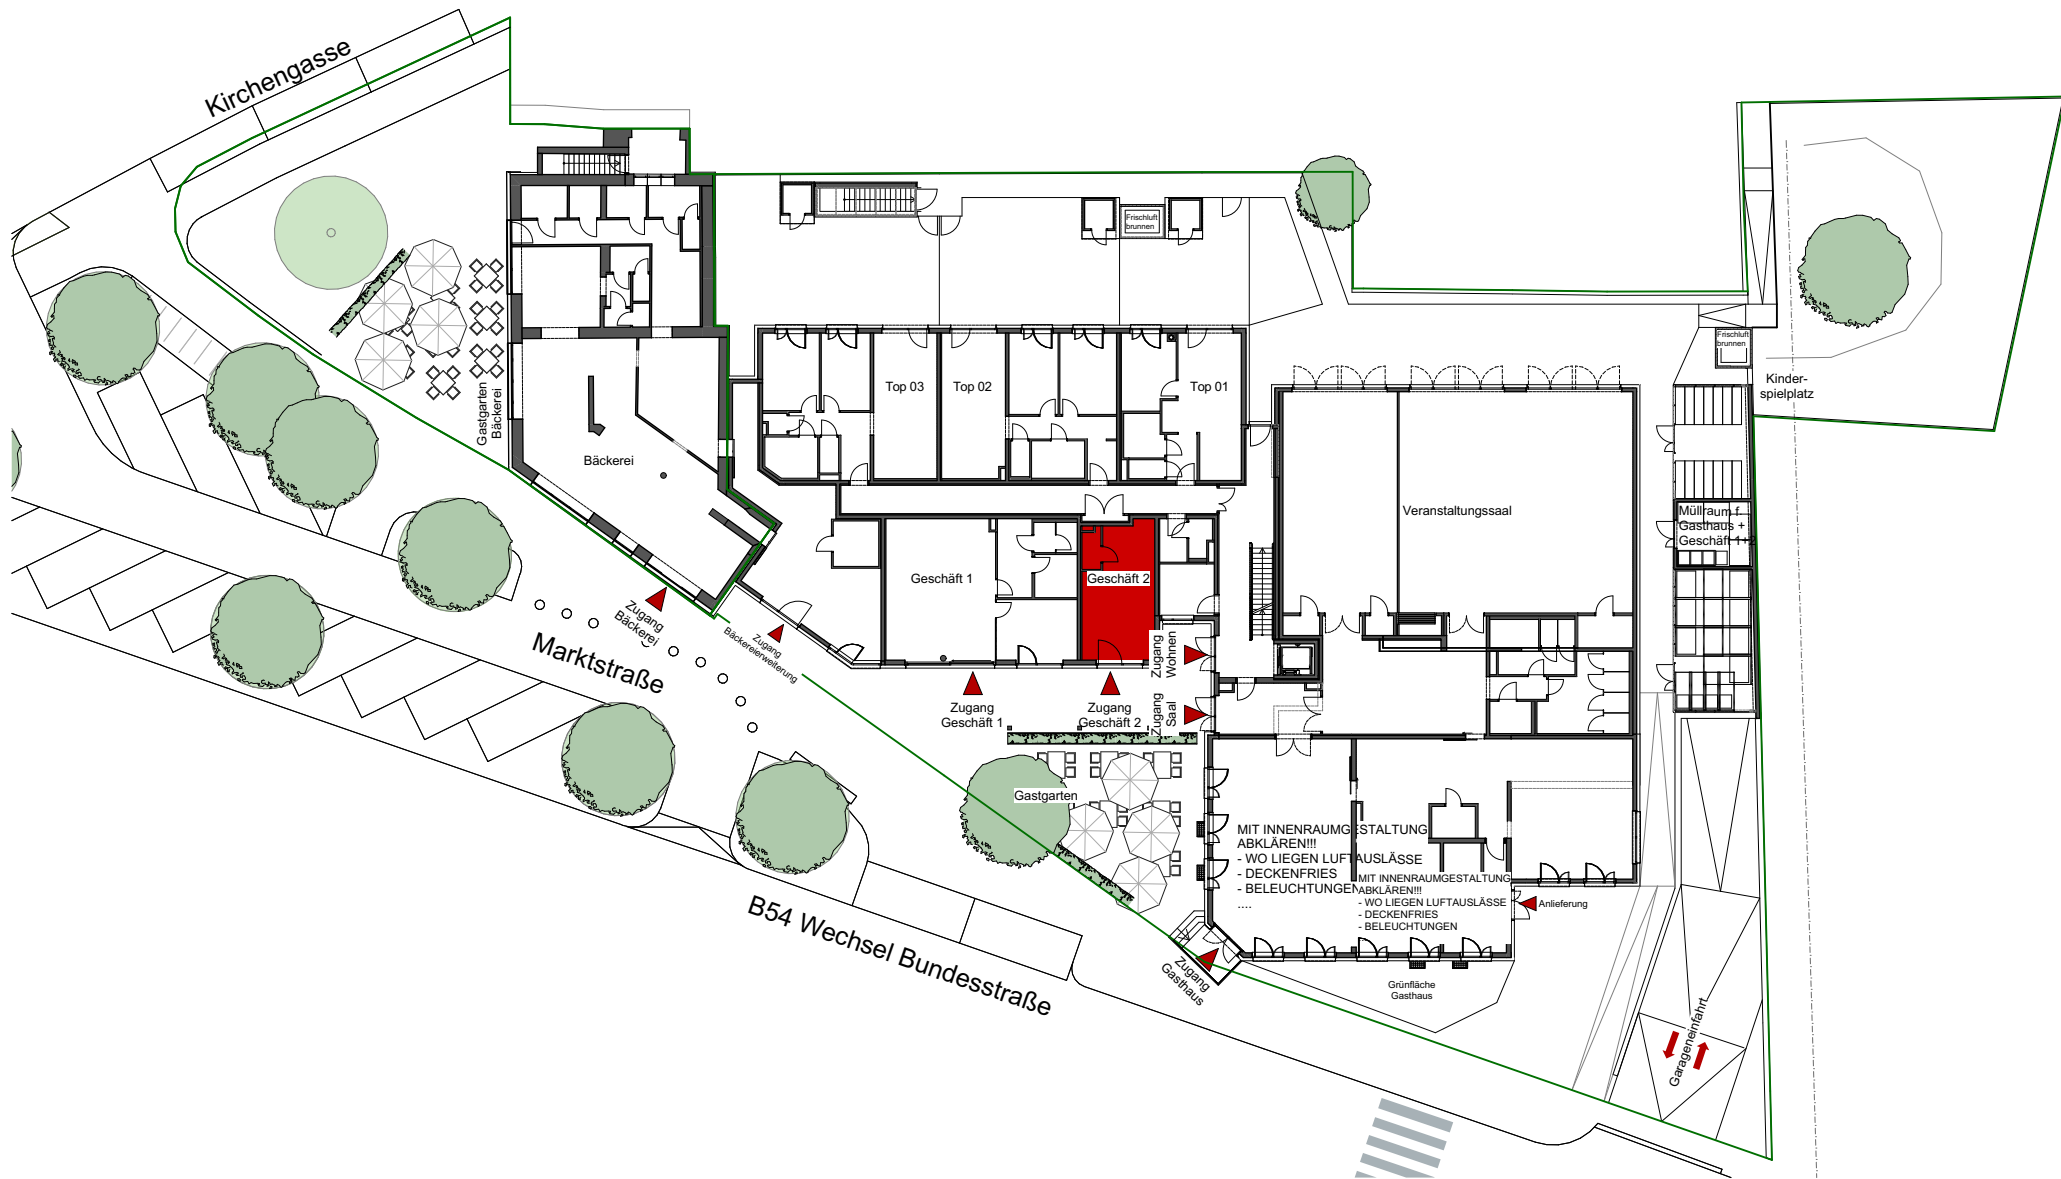

ALLGEMEINABKÜRZUNGEN	
FPH	Fertigparapethhöhe
POT	Poterie
KS	Kühlschrank
WM	Waschmaschine
GS	Geschirrspüler
INST.AP	Installation Aufputz
GelH	Geländerhöhe
BH	Brüstungshöhe
MOK	Maueroberkante
RH	Raumhöhe
JAL	Aussenjalousie

FENSTER / TÜRSYMBOLIK	
Drehflügel	
1. Flügel / 2. Flügel	
Kippflügel	
Dreh-Kippflügel	

Räume:	Bodenbeläge:
WC	Fliesen
Bad	Fliesen
Vorraum (VR)	Laminat
Abstellraum (AR)	Laminat
Abstellnische (AN)	Laminat
Zimmer	Laminat
Wohnküche:	Laminat
Loggia:	Betonplatten
Balkon	Betonplatten
Terrasse	Betonplatten
Parteienkeller (PK)	Fundamentplatte

HINSICHTLICH BODEN- UND WANDBELÄGEN, SOWIE DER ELEKTRO-, SANITÄR- UND SONSTIGEN AUSSTATTUNG GILT AUSSCHLIESSLICH DIE JEWEILS AKTUELLE BAU- UND AUSSTATTUNGSBESCHREIBUNG!
SONSTIGE EINRICHTUNGSGEGENSTÄNDE DIENEN NUR DER VERANSCHAULICHUNG UND WERDEN NICHT DELIVERT!
DIES IST EINE UNVERBINDLICHE PLANKOPIE! VORBEHALTLICH ÄNDERUNGEN WÄHREND DER BAUAUSFÜHRUNG!
KOTEN SIND NICHT FÜR DIE BESTELLUNG VON EINBAUMÖBELN VERWENDBAR! NATURMASSE ERFORDERLICH!


DIESE PLANUNTERLAGEN BASIEREN AUF DEN BAUBEWILLIGTEN EINREICHPLANUNTERLAGEN UND DIENEN NUR ALS VORABZUG ZUM VERGABEPLAN BASIEREND AUF DEN AUSFÜHRUNGSUNTERLAGEN! DIESER WIRD NACH FERTIGSTELLUNG DER AUSFÜHRUNGS- UND VERGABEPLANUNG NACHGEREICHT!
GERINGFÜGIGE ÄNDERUNGEN ZWISCHEN DER AUSFÜHRUNGSPLANUNG ZUR EINREICHPLANUNG BLEIBEN VORBEHALTEN!



Wohnhausanlage Grimmenstein

Wechsel Bundesstraße 70
2840 Grimmenstein


Geschäft 2: 27,19 m²

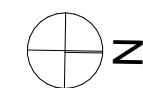

Geschäft 2
Erdgeschoß

Stand: 31.03.2023

o.M. | FORMAT: A3

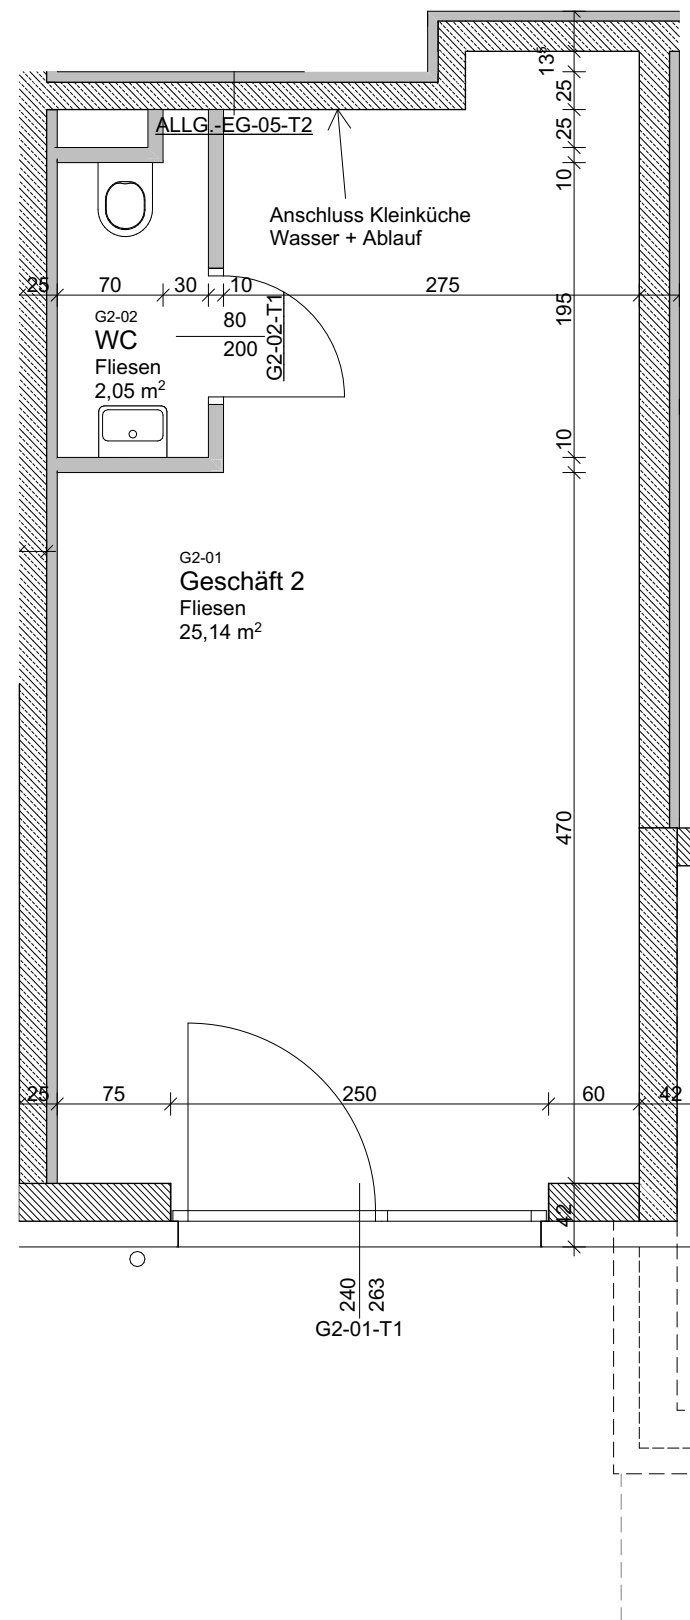

ARTHUR
KRUPP


Gemeinnützige Wohnungsgesellschaft
Arthur Krupp Ges.m.b.H.

Wohnhausanlage Grimmenstein

Wechsel Bundesstraße 70
2840 Grimmenstein

Geschäft 2:

27,19 m²

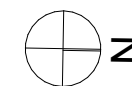


Geschäft 2
Erdgeschoß

Stand: 31.03.2023

M 1:50 | FORMAT: A3



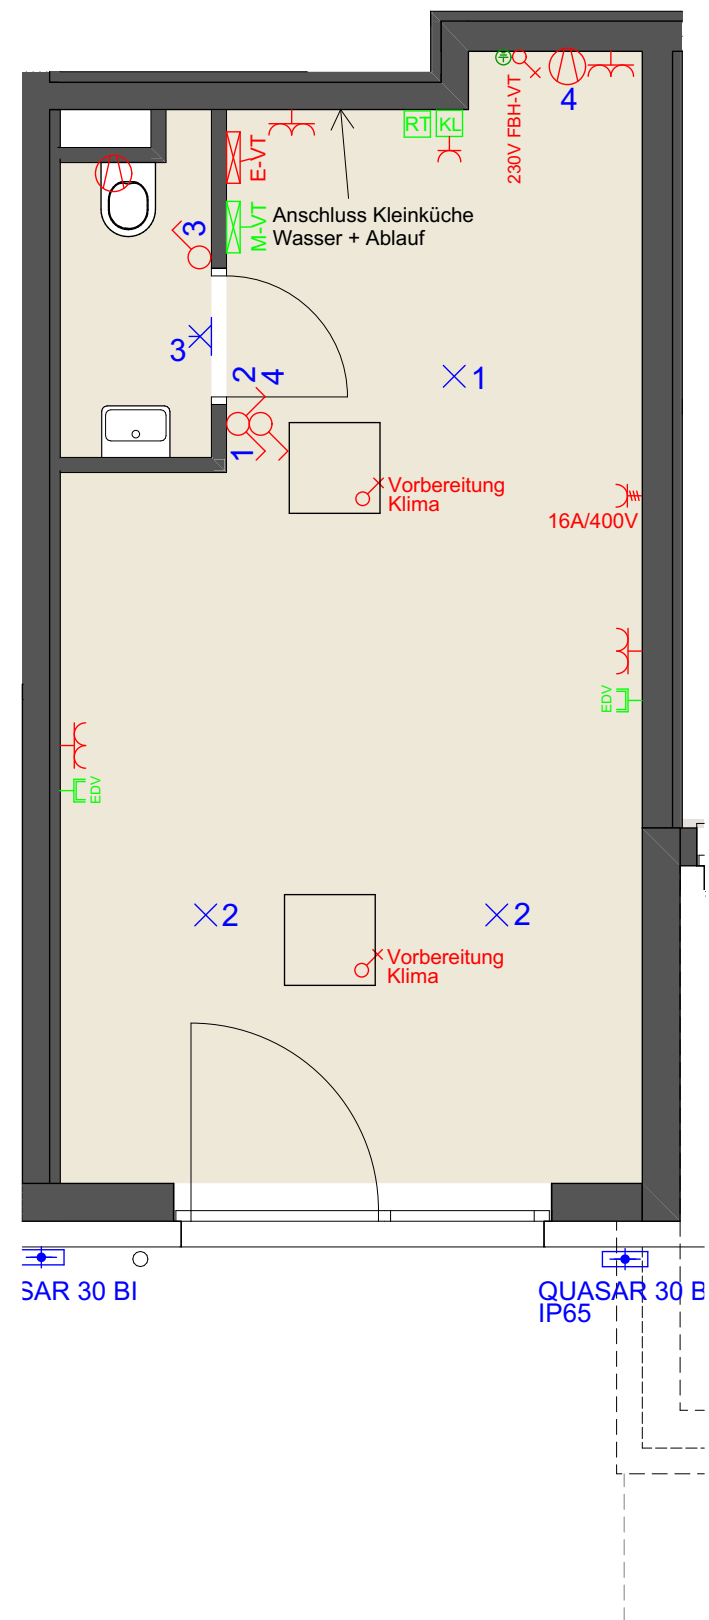

ARTHUR
KRUPP


Gemeinnützige Wohnungsgesellschaft
Arthur Krupp Ges.m.b.H.

Wohnhausanlage Grimmenstein

Wechsel Bundesstraße 70
2840 Grimmenstein

Geschäft 2:

27,19 m²

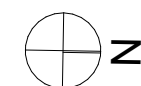

Geschäft 2
Erdgeschoß


Stand: 31.03.2023

M 1:50 | FORMAT: A3

0 1 2 3 4 5 m

Legende ELEKTRO:

Starkstrom

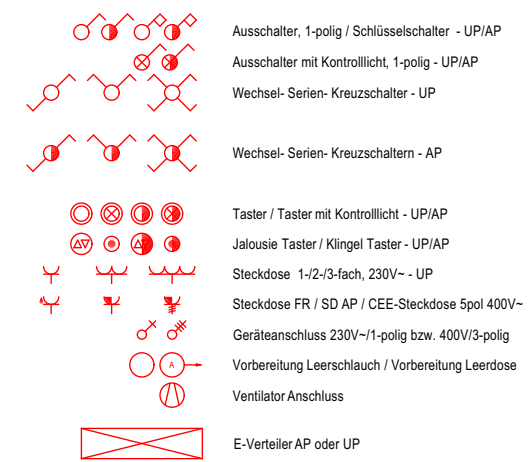


Ausschalter, 1-polig / Schlüsselschalter - UP/AP
Ausschalter mit Kontrolllicht, 1-polig - UP/AP
Wechsel- Serien- Kreuzschalter - UP

Wechsel- Serien- Kreuzschaltern - AP

Taster / Taster mit Kontrolllicht - UP/AP
Jalousie Taster / Klingel Taster - UP/AP
Steckdose 1-/2-/3-fach, 230V~ - UP
Steckdose FR / SD AP / CEE-Steckdose 5pol 400V~
Geräteanschluss 230V~/1-polig bzw. 400V/3-polig
Vorbereitung Leerschlauch / Vorbereitung Leerdose
Ventilator Anschluss

E-Verteiler AP oder UP


Schwachstrom

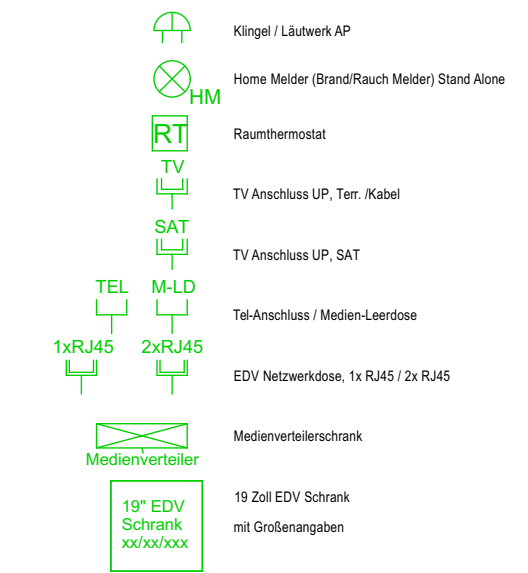

Klingel / Läutwerk AP
Home Melder (Brand/Rauch Melder) Stand Alone
Raumthermostat
TV Anschluss UP, Terr. /Kabel
TV Anschluss UP, SAT
Tel-Anschluss / Medien-Leerdose
EDV Netzwerkdose, 1x RJ45 / 2x RJ45


Medienverteiler
19" EDV Schrank
xx/xx/xxx mit Größenangaben

Notbeleuchtung

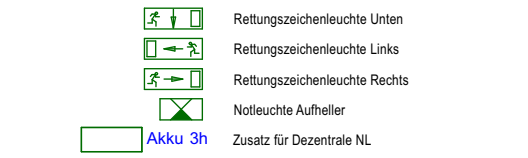

Rettungszeichenleuchte Unten
Rettungszeichenleuchte Links
Rettungszeichenleuchte Rechts
Notleuchte Aufheller
Zusatz für Dezentrale NL


Erdung & Blitzschutz

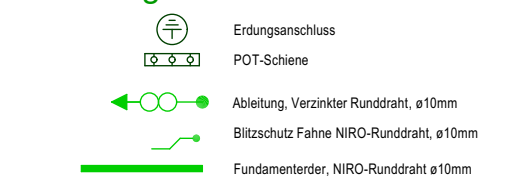

Erdungsanschluss
POT-Schiene


Ableitung, Verzinkter Runddraht, ø10mm
Blitzschutz Fahne NIRO-Runddraht, ø10mm
Fundamenterder, NIRO-Runddraht ø10mm

Beleuchtung

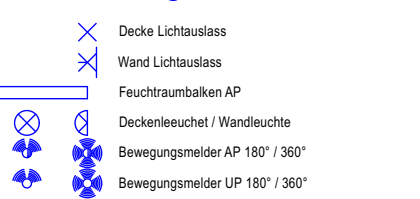


Decke Lichtauslass
Wand Lichtauslass
Feuchtraumbalken AP
Deckenleuchtet / Wandleuchte
Bewegungsmelder AP 180° / 360°
Bewegungsmelder UP 180° / 360°

Brandmeldeanlage

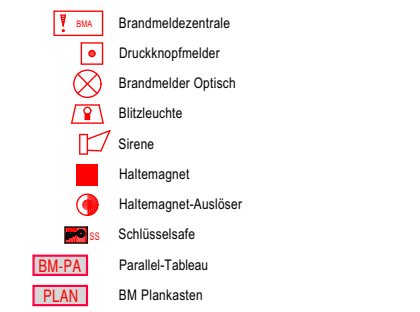


Brandmeldezentrale
Druckknopfmelder
Brandmelder Optisch
Blitzleuchte
Sirene
Haltemagnet
Haltemagnet-Auslöser
Schlüsselsafe
Parallel-Tableau
BM Plankasten

Einbruchmeldeanlage

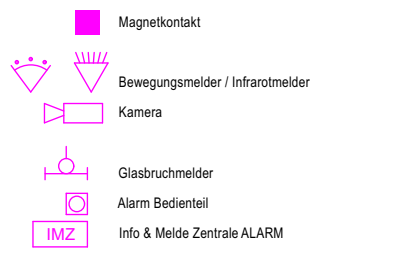


Magnetkontakt
Bewegungsmelder / Infrarotmelder
Kamera
Glasbruchmelder
Alarm Bedienteil
Info & Melde Zentrale ALARM

Sprechanlagen

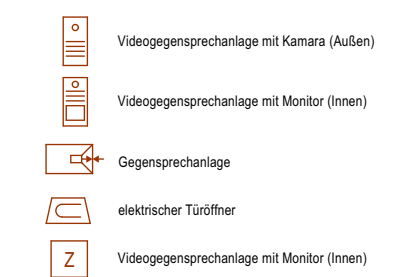

Videogegensprechanlage mit Kamara (Außen)
Videogegensprechanlage mit Monitor (Innen)
Gegensprechanlage
elektrischer Türöffner
Videogegensprechanlage mit Monitor (Innen)

Lichtrufanlage

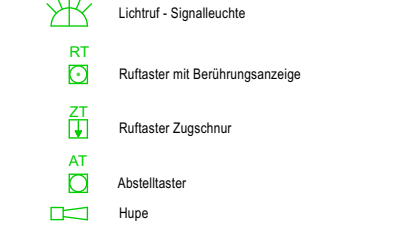

Lichtruf - Signalleuchte
Ruftaster mit Berührungsanzeige
Ruftaster Zugschnur
Abstelltaster
Hupe

Sonstiges



Zuluftelement in der Fassade
Wasseranschluss (selbstentleerend)

MONTAGEHÖHEN:

Schalter

h= 105cm üFOK

Schukosteckdosen

h= 30cm üFOK

Schukosteckdose im Bad bei Waschbecken

h= 110cm üFOK

Schukosteckdose Waschmaschine / Trockner

h= 110cm üFOK

Schukosteckdose in der Küche über Arbeitsfläche

h= 110cm üFOK

Schukosteckdose für Mikrowelle

h= 160cm üFOK

Schukosteckdose für Dunstabzug

h= 210cm üFOK

Herdanschlussdose

h= 30cm üFOK

Innensprechstelle

h= 140cm üFOK

Raumthermostat

h= 140cm üFOK

TV-Steckdose

h= 30cm üFOK

Leerdosen

h= 30cm üFOK

Wandauslass in der Küche über Arbeitsfläche

h= 160cm üFOK

Wandauslass im Bad über Waschbecken

h= 220cm üFOK

FOKFußbodenoberkante

DUKDeckenunterkante

ARTHUR KRUPP

Gemeinnützige Wohnungsgesellschaft
Arthur Krupp Ges.m.b.H.

Wohnhausanlage
Grimmenstein
Wechsel Bundesstraße 70
und
Marktstraße 2
2840 Grimmenstein

